

# MAGISTRÁT MĚSTA TEPLICE

odbor dopravy  
nám. Svobody 2/2, 415 95 Teplice

Naše č.j. :  
MgMT/019625/2019  
OD/Hum/DZ-PŘ

Vyřizuje/telefon:  
Ing. I. Humlová /417 510 928  
humlova@teplice.cz

MĚSTSKÝ ÚŘAD HROB, okr. Teplice	Čís. dopor.
19.2.2019 19/0480/19	pracovatel okl. zn.
Přílohy:	

v Teplicích dne:  
19.2.2019

## VEŘEJNÁ VYHLÁŠKA opatření obecné povahy

### „Stanovení přechodné úpravy provozu na pozemních komunikacích“

Odbor dopravy Magistrátu města Teplice, jako příslušný správní úřad podle § 124 odst. 6 a § 77 odst. 1 písm. c) zákona č. 361/2000 Sb., o provozu na pozemních komunikacích a o změnách některých zákonů, v platném znění (dále jen „zákon“), na základě podaného podnětu: **MARTIA a.s., Mezní 2854/4, 400 11 Ústí nad Labem, IČ: 250 067 54** ze dne 15.2.2019 a po projednání s dotčeným orgánem, tj. Dopravním inspektorátem Územního odboru Teplice Policie ČR, Krajské ředitelství Ústeckého kraje, jež návrh umístění předmětného přechodného dopravního značení odsouhlasil pod č. j. KRPU-25097-1/ČJ-2019-040906 dne 11.2.2019 a v souladu s § 77 odst. 5 zákona a § 171 a § 173 zákona č. 500/2004 Sb., správní řád, v platném znění (dále jen správní řád) vydává opatření obecné povahy:

stanovení přechodné úpravy provozu na pozemní komunikaci:

**místní komunikace na p. p. č. 310/3 k. ú. Hrob**

spočívající v dočasném osazení přechodného dopravního značení:

**v přesné specifikaci a umístění dle vloženého Dopravně inženýrského řešení a schématu B/1**

**z důvodu výkopových prací, pokládka kabelového vedení NN**

#### Podmínky provedení přechodného dopravního značení:

1. Dopravní značení bude provedeno podle tohoto stanovení a **odsouhlaseného návrhu dopravního značení**. K označení bude použito reflexních dopravních značek.
2. Rozměry a provedení dopravních značek či dopravního zařízení budou v souladu s vyhláškou č. 294/2015 Sb., kterou se provádějí pravidla provozu na pozemních komunikacích, dále v souladu s příslušnou českou státní normou a v souladu s technickými podmínkami TP 66 „Zásady pro označování pracovních míst na pozemních komunikacích.“
3. K označení nesmí být použito nečitelných nebo poškozených značek. Značky a zábrany musí být zajištěny proti posuvu vlivem povětrnosti.
4. Sloupky přenosných dopravních značek budou červenobílé. Délka jednotlivých polí bude min. 10 cm. Spodní okraj nejnižší připevněné značky bude 60 cm nad vozovkou.
5. Veškeré poškození stávajícího trvalého dopravního značení či jeho neoprávněné zakrytí, bude neprodleně na náklady akce uvedeno do původního stavu.
6. V případě potřeby bude přechodné dopravní značení v místě akce doplněno nebo pozměněno pověřeným pracovníkem odboru dopravy Magistrátu města Teplice.
7. Po skončení akce bude přechodné dopravní značení neprodleně odstraněno a stávající trvalé dopravní značení bude uvedeno do původního stavu.
8. **Toto stanovení včetně odsouhlaseného návrhu dopravního značení musí být k dispozici v místě konání akce (stačí v kopii) pro případnou kontrolu pracovníků Magistrátu města Teplice. Odpovědnou osobou na stavbě je p. Miroslav Dosedla, tel.: 724 685 476.**
9. Přechodná úprava provozu na pozemních komunikacích se povoluje v termínu od nabytí účinnosti do 31.12.2019.

10. Upozornění: Toto stanovení dopravního značení nenahrazuje příslušné rozhodnutí o povolení zvláštního užívání komunikace dle § 25, odst. 6, písm. d), zákona č. 13/1997 Sb. a nenahrazuje rozhodnutí o povolení uzavírky, dle § 24, zákona č. 13/1997 Sb.

**Odůvodnění:**

Odbor dopravy Magistrátu města Teplice, jako příslušný úřad ve věcech provozu na pozemních komunikacích, podle § 124 odst. 6 zákona, obdržel dne 15.2.2019 podnět ke stanovení přechodné úpravy provozu na pozemních komunikacích – osazení svislého dopravního značení a zařízení na p. č. 310/3 k. ú. Hrob, a to z důvodu výkopových prací, pokládka kabelového vedení NN.

Příslušný správní úřad stanoví přechodnou úpravu provozu na pozemních komunikacích v souladu s ustanovením § 77 odst. 3 zákona, po projednání s Dopravním inspektorátem Územního odboru Teplice Policie ČR, Krajské ředitelství Ústeckého kraje.

V souladu s ustanovením § 77 odst. 5 zákona, jde-li o stanovení přechodné úpravy provozu na pozemních komunikacích, nedoručuje příslušný správní úřad návrh opatření obecné povahy a nevyzývá dotčené osoby k podání námitek nebo připomínek.

**Poučení:**

Proti tomuto stanovení přechodné úpravy provozu na pozemních komunikacích nelze dle § 173 odst. 2 správního řádu podat opravný prostředek ve smyslu obecných předpisů o správním řízení.

Toto opatření obecné povahy se oznamuje veřejnou vyhláškou a musí být vyvěšeno k veřejnému nahlédnutí na úřední desce Magistrátu města Teplice a Městského úřadu Hrob, a to **po dobu 15 dnů** ode dne jeho zveřejnění a také způsobem umožňujícím dálkový přístup na stránkách [www.teplice.cz](http://www.teplice.cz) a [www.mestohrob.cz/](http://www.mestohrob.cz/), přičemž **nabývá účinnosti pátým dnem** po dni jeho vyvěšení.

otisk úředního razítka

**Bc. Ivana Müllerová**  
vedoucí odboru dopravy  
pověřená úřední osoba

**Příloha:**

- Situace s návrhem dopravního značení

**Městský úřad**  
odbor místního  
hospodářství  
HROB

Vyvěšeno dne: 22.2.2019

Sejmuto dne: 9.3.2019

Razítko a podpis orgánu, který potvrzuje vyvěšení a sejmnutí oznámení:

**Obdrží:**

- Magistrát města Teplice, nám. Svobody 2/2, 415 95 Teplice - k vyvěšení na úřední desku
- Městský úřad Hrob, U Radnice 234, 417 04 Hrob - k vyvěšení na úřední desku
- MARTIA a.s., Mezni 2854/4, 400 11 Ústí nad Labem - po nabytí účinnosti
- Policie České republiky, dopravní inspektorát, Masarykova 1363, 415 96 Teplice – po nabytí účinnosti

IV-12-4016336 - TP-Domaslavice, ppč. 337/13 - nové OM

obec: Háj u Duchcova [567523] a Hrob [567558]


katastrální území: Domaslavice [636517] a Křizanov u Hrobu [648124]

měřítko 1:500  
EC ID 10830



**Legenda**

- Nové kabelové vedení NN typu AYKY-1 4x25mm<sup>2</sup> ve správě ČEZ Distribuce, a.s.
  - Zastřežení páska FeZn 30x4mm<sup>2</sup>
  - Demontované kabelové vedení NN ve správě ČEZ Distribuce, a.s.
  - Meznice katastrálních území
- 48/1** 48/1 Odstavné/bojovnicí pozemky
- nová rozárna ve správě ČEZ Distribuce, a.s.
- starší rozárna ve správě ČEZ Distribuce, a.s.
- demontovaná rozárna ve správě ČEZ Distribuce, a.s.
- Skříně napájecí/prispojovací
- Oznacovací skříně - typ skříně
- Uzemňovací marky - výškový

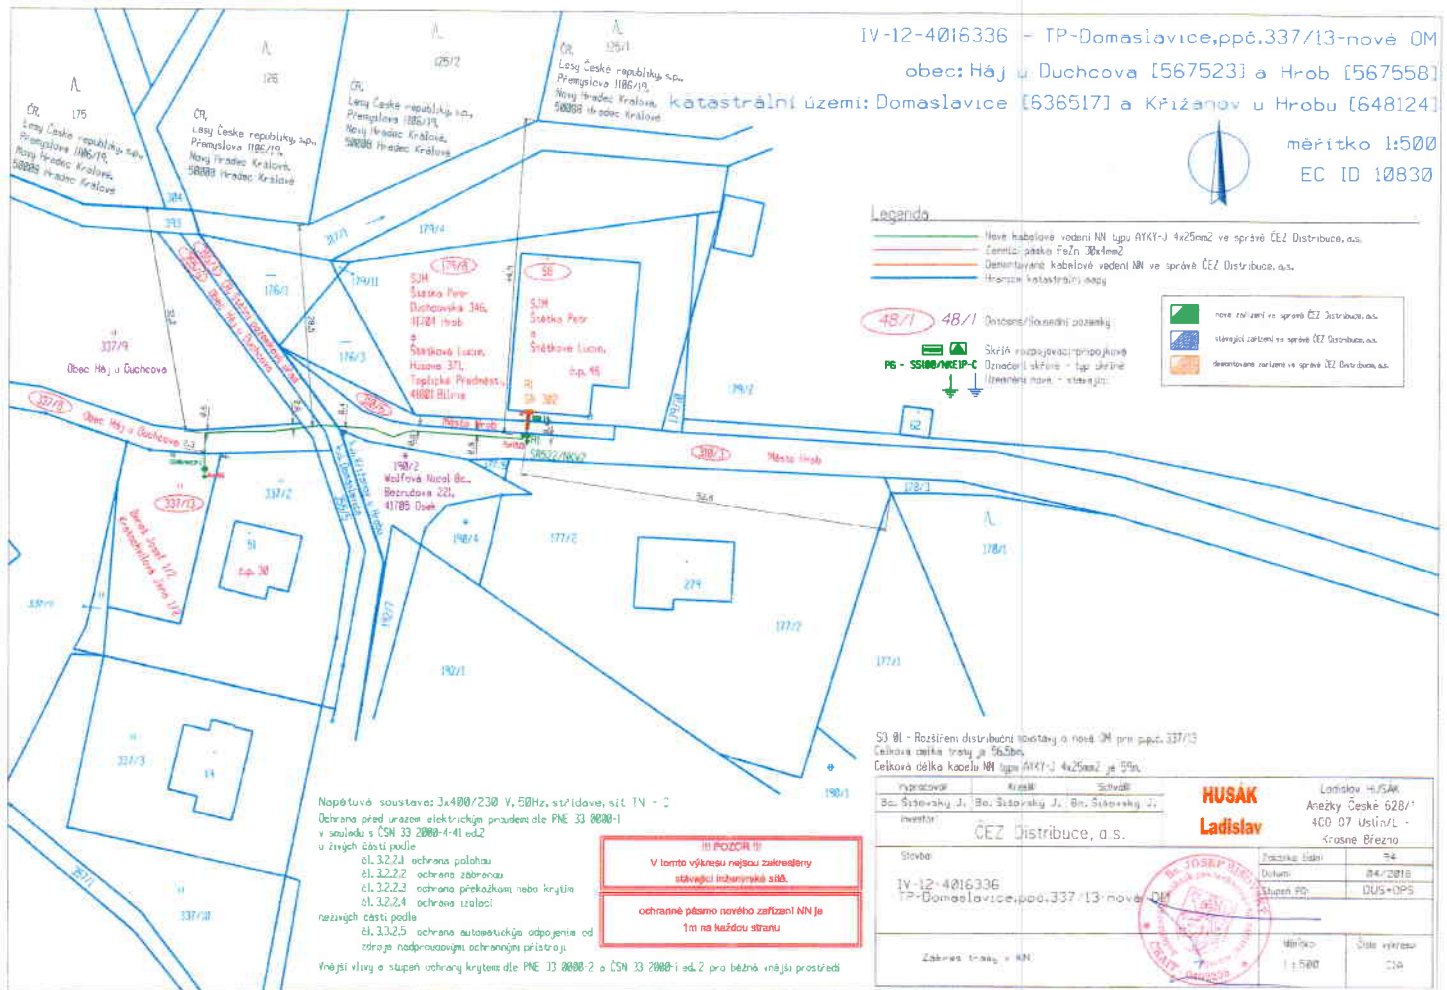

Napětová soustava: 3x400/230 V, 50Hz, střídavé, síť TN - C  
Ochrana před úrazem elektrickým proudem dle PNE 33 0030-1  
v souladu s ČSN 33 2000-4-41 ed2  
u živých částí podle  
čl. 32.2.1 ochrana palohau  
čl. 32.2.2 ochrana zábrannou  
čl. 32.2.3 ochrana překážkami nebo krytím  
čl. 32.2.4 ochrana izolační  
nezavých částí podle  
čl. 33.2.5 ochrana automatického odpojení od  
zdroje nadřazenými ochrannými přístroji  
Vnější vlivy a stupeň ochrany krytím dle PNE 33 0030-2 a ČSN 33 2000-1 sd. 2 pro běžná vnější prostředí

**!!! POZOR !!!**  
V tomto výkresu nejsou zakresleny  
stávající inženýrské sítě.  
**ochranné pásmo nového zařízení NN je  
1m na každou stranu**

S3 01 - Rozšíření distribuční soustavy o nová OM pro ppč. 337/13  
Celková délka trasy je 563,8m.  
Celková délka kabelu NN typu AYKY-1 4x25mm<sup>2</sup> je 59m.

vypracoval:	Králík	Schválí:	<b>HUSAK</b>	Ladislav HUSAK
Be. Sítovňák J., Be. Sítovňák J., Be. Sítovňák J.			<b>Ladislav</b>	Anožky České 628/1
investor:	ČEZ Distribuce, a.s.			400 07 Ustí u L. - Krosno Břežno
stavba:	IV-12-4016336 TP-Domaslavice, ppč. 337/13 - nové OM			
Základní údaje v NN:		Technická Evid.:	94	
		Datum:	04/2018	
		Stupeň PG:	DUS+DPS	
		Mřížka:	210	
		Měřítko:	1:500	
		Stupeň výkresu:	D10	

