

MĚSTSKÝ ÚŘAD okres Teplice	Os. dopr.
Číslo 26.9.2019 19/2596/H	Pracovní
1x	

MAGISTRÁT MĚSTA TEPLICE

odbor dopravy
nám. Svobody 2/2, 415 95 Teplice

Naše č.j. :
MgMT/108090/2019
OD/Hum/DZ-T

Vyřizuje/telefon:
Ing. Ilona Humlová /417 510 590
humlova@teplice.cz

v Teplicích dne:
25.9.2019

VEŘEJNÁ VYHLÁŠKA

oznámení o návrhu opatření obecné povahy a výzva k uplatnění připomínek nebo námitek

ke

„Stanovení místní úpravy provozu na pozemních komunikacích“

Odbor dopravy Magistrátu města Teplice, jako příslušný správní úřad podle § 124 odst. 6 a § 77 odst. 1 písm. c) a odst. 5 zákona č. 361/2000 Sb., o provozu na pozemních komunikacích a o změnách některých zákonů, v platném znění (dále jen zákona), na základě podaného podnětu: **Městský úřad Hrob, U Radnice 234, 417 04 Hrob, IČ: 002 663 37**, ze dne 16.9.2019, a v návaznosti na ustanovení a v souladu s § 77 odst. 5 zákona a § 171 až § 173 zákona č. 500/2004 Sb., správní řád, v platném znění (dále jen správní řád) navrhuje opatření obecné povahy:

stanovení místní úpravy provozu na pozemní komunikaci:

na místní komunikaci Tržní náměstí, k. ú. Hrob

v přesné specifikaci a umístění dle vloženého dopravně inženýrského opatření

z důvodu zajištění bezpečnosti a plynulosti provozu na pozemních komunikacích v prostoru celého Tržního náměstí

Odůvodnění:

Odbor dopravy Magistrátu města Teplice, jako příslušný úřad ve věcech provozu na pozemních komunikacích, podle § 124 odst. 5 písm. m) a odst. 6 zákona, obdržel dne 16.9.2019 podnět ke stanovení místní úpravy provozu na pozemní komunikaci – osazení dopravního značení a zařízení na místní komunikaci Tržní náměstí, k. ú. Hrob, z důvodu zajištění bezpečnosti a plynulosti provozu na pozemních komunikacích v prostoru celého Tržního náměstí.

Pro účely vydání stanovení místní úpravy provozu na pozemních komunikacích je třeba postupu podle § 171 až § 173 správního řádu, jak je uvedeno ve výroku tohoto oznámení o návrhu opatření obecné povahy.

Podmínky provedení dopravního značení:

1. Dopravní značení bude provedeno podle tohoto stanovení a **odsouhlaseného návrhu dopravního značení**. K označení bude použito reflexních dopravních značek.
2. Rozměry a provedení dopravního značení budou v souladu s vyhláškou č. 294/2015 Sb., kterou se provádějí pravidla provozu na pozemních komunikacích normou a v souladu s TP 65 „Zásady pro dopravní značení na pozemních komunikacích“ a v souladu s TP 133 „Zásady pro vodorovné dopravní značení na pozemních komunikacích“.
3. **DI PČR doporučuje před vyznačením a osazením dopravního značení zrekonstruovat povrch komunikace v předmětné lokalitě.**
4. Svislé dopravní značení bude osazeno na samostatném sloupku.
5. Doporučujeme zadat osazení a vyznačení dopravního zařízení odborné firmě.
6. Osazení a vyznačení dopravního značení provede žadatel na vlastní náklady a poté zůstane v jeho správě a údržbě.

Poučení:

K návrhu opatření obecné povahy může kdokoli, jehož práva, povinnosti nebo zájmy mohou být opatřením přímo dotčeny, uplatnit u správního orgánu písemné námitky nebo připomínky, a to ve lhůtě 30 dnů ode dne jeho zveřejnění. Námitky nebo připomínky lze zasílat na kontaktní adresu správního orgánu uvedenou v záhlaví tohoto oznámení.

Toto oznámení o návrhu opatření obecné povahy je vyvěšeno k veřejnému nahlédnutí na úřední desce Magistrátu města Teplice a Městského úřadu Hrob, a to po dobu 15 dnů ode dne jeho zveřejnění na úřední desce správního orgánu a také způsobem umožňujícím dálkový přístup na stránkách www.teplice.cz a www.mestohrob.cz/, přičemž dnem zveřejnění je den, kdy byl návrh opatření obecné povahy doručen veřejnou vyhláškou podle ustanovení § 25 správního řádu, tj. 15. den po jeho vyvěšení na úřední desce správního orgánu, který návrh doručuje.

otisk úředního razítka
Bc. Ivana Müllerová
vedoucí odboru dopravy
oprávněná úřední osoba

Příloha:

- Situace s návrhem dopravního značení

Toto oznámení musí být vyvěšeno po dobu 15 dnů.


Vyvěšeno dne: 30.9.2019
odbor místního hospodářství
HROB
-3-

Sejmuto dne: 15.10.2019
Městský úřad
odbor místního hospodářství
HROB
-3-

Razítko a podpis orgánu, který potvrzuje vyvěšení a sejmutí oznámení:

Obdrží:

- Magistrát města Teplice, nám. Svobody 2/2, 415 95 Teplice
- Městský úřad Hrob, U Radnice 234, 417 04 Hrob

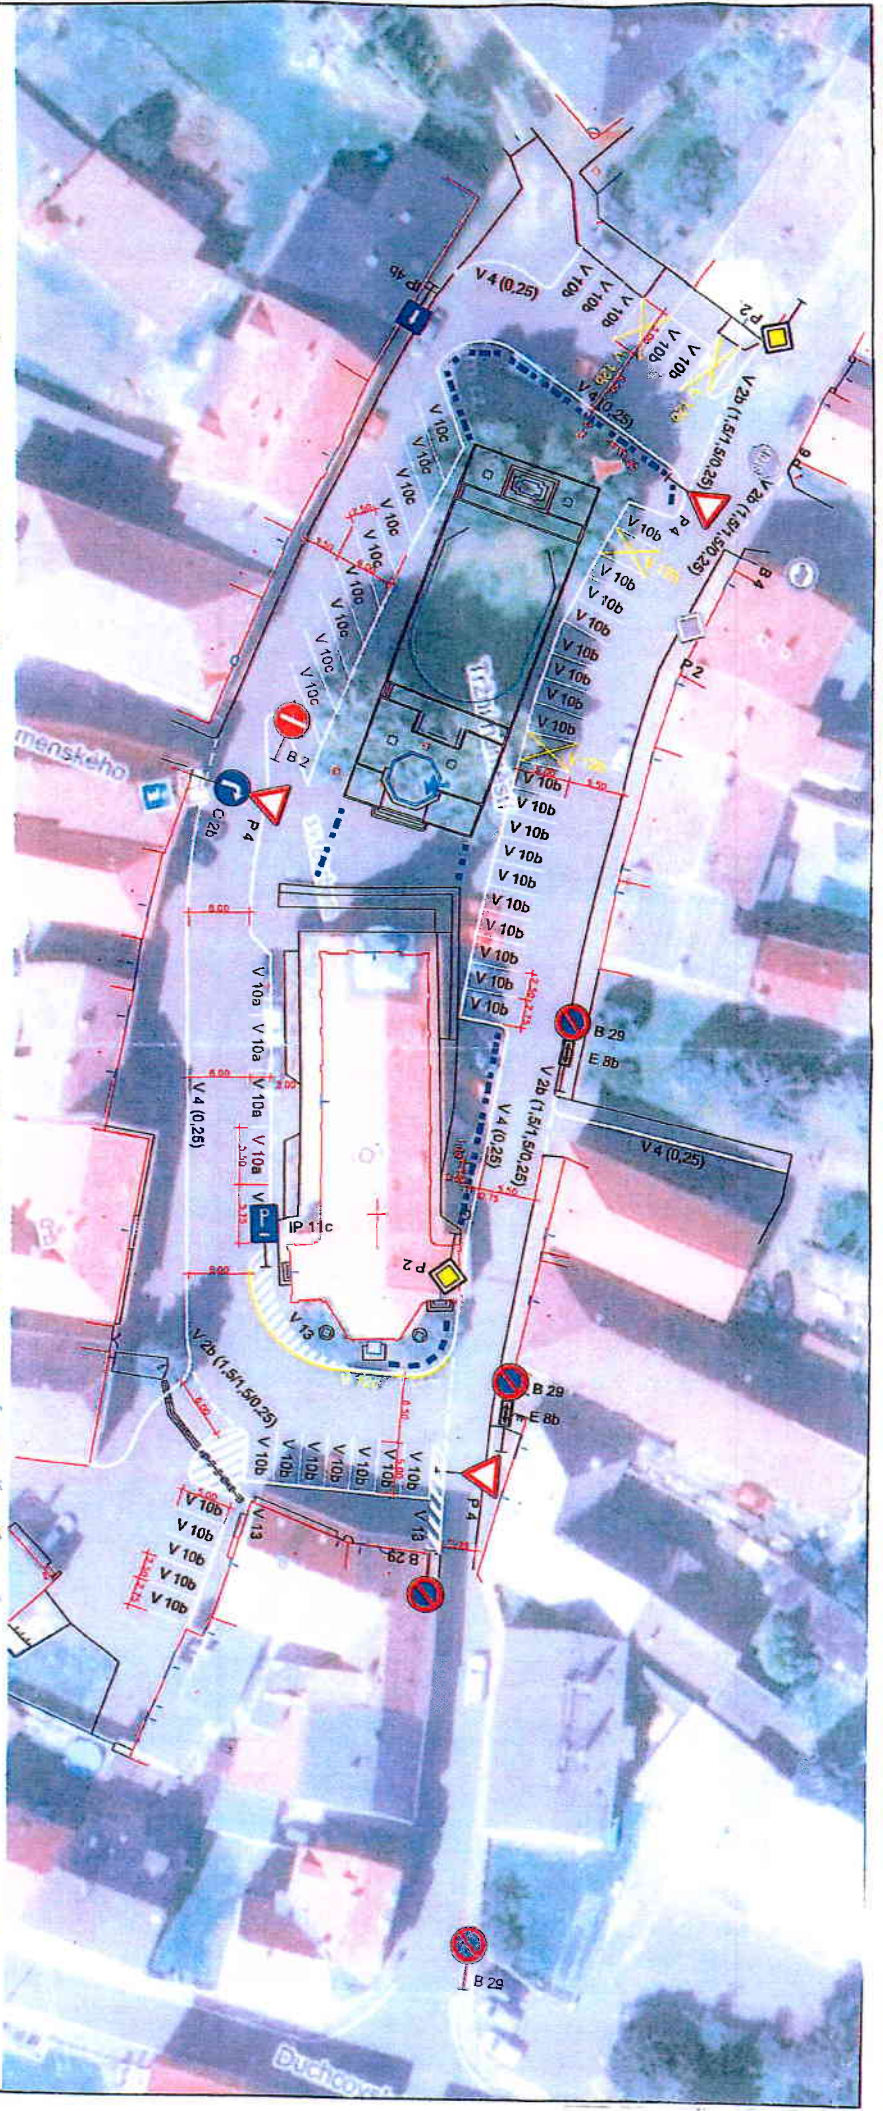

LEGENDA VODOROVNÉHO DOPRAVNÍHO ZNAČENÍ (VDZ):

- NAVRŽENÉ V0Z - VODICI ČÁRA V 4 (0,25m) - VYZNAČENÍ PRŮJEZDNÉ ČÁSTI TRŽIŠŤHO NÁMĚSTÍ
- NAVRŽENÉ V0Z - PODELNÁ ČÁRA PŘENÁŠOVANÁ V 2b (1,51, 50, 25m) - V0Z V PROSTORU KŘEŽOVATKY
- NAVRŽENÉ V0Z - STÁNKY PODELNÉ V 10a (0,10m) - VYZNAČENÍ PODELNÝCH PARKOVACÍCH STÁNKŮ DELKY 5,5m (5,75m) A ŠÍŘKY 2,5m
- NAVRŽENÉ V0Z - STÁNKY KOLMÉ V 10b (0,10m) - VYZNAČENÍ KOLMÝCH PARKOVACÍCH STÁNKŮ DELKY 5,0m A ŠÍŘKY 2,5m (2,75m)
- NAVRŽENÉ V0Z - STÁNKY ŠIKMÉ V 10c (0,10m) - VYZNAČENÍ ŠIKMÝCH PARKOVACÍCH STÁNKŮ DELKY 5,0m A ŠÍŘKY 2,5m (2,75m)
- NAVRŽENÉ V0Z - V 12c - ZÁKAZ ZASTAVENÍ
- NAVRŽENÉ V0Z - V 12b - ŽLUTÉ ZAKRÉZENÉ ČÁRY

SITUACE DOPRAVNÍHO ŘEŠENÍ

Dopravní řešení Třizhlo nám., Hrob

LEGENDA DOPRAVNÍHO ZAŘÍZENÍ:

BETONOVÝ KVĚTNÍK - 1000x500x50 mm ČÍTVEROVÁ ZÁBRANA BETONOVÁ 500x500x500mm - ZÁBRANA PROTI VLETU VOZIDLA MIMO VYHRACENÉ PLOŠKY

LEGENDA SVISLÉHO DOPRAVNÍHO ZNAČENÍ (SDZ):

- P 2
- P 4
- C 2b
- B 29
- E 8b

NAVRŽENÉ SDZ - ZÁKAZ VJEZDU VŠECH VOZIDEL "P 2", JEDNOUSMĚRNÝ PŘÍPOJ "P 4", ZÁKAZ STÁNKŮ "B 29" DEJ. PŘEDNOST V JIZDĚ "P 4" + PŘEBĚH ÚSERU "E 8b"
 PRAKTIČNÍ SMĚR ÚJEDY VPRÁVO "C 2b", HLAVNÍ POZEMNÍ KOMUNIKACE "P 2", PARKOVIŠTĚ PODELNÉ STÁNKŮ



PK dopravní s.r.o., Lidická 811, 438 01 Žatec, IČ:04155206, DIČ: CZ04155206, email: info@pkdopravnici.cz	
stupeň dokumentace: RDS zosp. projektant: PETR KOUŘIBÍK vypracoval: MICHAEL ČÍZEK investor: MĚSTO HROB	
název projektu: Dopravní řešení Třizhlo nám., Hrob stavění objekt: SITUACE DOPRAVNÍHO ŘEŠENÍ předání výkresu:	formát: 2x A4 datum: 05/2019 měřítko: 1:500 číslo kresl.: 1 číslo:

stavění info: cesty, stříhání, napájecí prvky, údržba, P 2, P 4, ZÁKAZ VJEZDU MIMO VYHRACENÉ PLOŠKY, B 29, HLAVNÍ POZEMNÍ KOMUNIKACE, P 2, PARKOVIŠTĚ PODELNÉ STÁNKŮ