

Krajský úřad Ústeckého kraje

Velká Hradební 3118/48, 400 02 Ústí nad Labem
odbor dopravy a silničního hospodářství

Datum: 25.10.2019
JID: 175422 / 2019 / KUUK
Jednací číslo: KUUK / 147100 / 2019 / DS
Spisová značka: KUUK / 136021 / 2019 / DS
Vyřizuje/linka: Pavel Svoboda / 599
E-mail: svoboda.p@kr-ustecky.cz

VEŘEJNÁ VYHLÁŠKA

Opatření obecné povahy

Krajský úřad Ústeckého kraje, odbor dopravy a silničního hospodářství, jako příslušný správní úřad ve věcech stanovení místní a přechodné úpravy provozu na pozemních komunikacích - silnicích I. třídy dle ustanovení § 124 odst. 4 písm. b) zákona č. 361/2000 Sb., o provozu na pozemních komunikacích a o změnách některých zákonů (zákon o silničním provozu), ve znění pozdějších předpisů (dále jen „zákon o silničním provozu“), podle § 77 odst. 1 písm. b) téhož zákona a v souladu s ustanovením zákona č. 500/2004 Sb., správní řád, ve znění pozdějších předpisů (dále jen „správní řád“)

**stanovuje přechodnou úpravu provozu na pozemních komunikacích,
spočívající v**

dočasném osazení přechodného dopravního značení či zařízení:

**- v přesné specifikaci a umístění dle vložených Vzorových schémat pro
označení pracovních míst v obci B/24, B/25.1, B/25.2 a B/25.3 či mimo
obec C/11, C/12, C/13 a C/14**

v lokalitě: - silnice I. třídy č. I/8, I/13 a I/27 na území okresu Teplice

z důvodu: - označení pracovních míst při provádění prací v rámci níže uvedené akce

v rámci akce: - „Opravy trhlin a spár na silnicích I. třídy v Ústeckém kraji“

za dodržení těchto podmínek:

1. Platnost tohoto stanovení přechodné úpravy provozu na pozemních komunikacích je pouze **v max. rozsahu od 30.10.2019 do 15.12.2019**, stanovené přechodné dopravní značení ale bude osazeno vždy pouze po dobu provádění prací souvisejících s výše uvedenou akcí v té které konkrétní lokalitě (max. v době od 7,00 hod. do 18,00 hod.) a po jejich skončení bude přechodné dopravní značení vždy neprodleně odstraněno.
2. Rozměry a provedení dopravních značek či dopravního zařízení musí být v souladu s Vyhláškou č. 294/2015 Sb., kterou se provádějí pravidla provozu na pozemních komunikacích, dále v souladu s ČSN EN 12899-1 a v souladu s technickými podmínkami TP 66 – Zásady pro přechodné dopravní značení na pozemních komunikacích.

3. K označení bude použito reflexních dopravních značek (min. třídy R2) v základních velikostech. K označení nesmí být použito nečitelného či poškozeného dopravního značení, značky a zábrany musí být zajištěny proti posunutí vlivem povětrnosti.
4. Výrobu, osazení, průběžnou údržbu a následné včasné odstranění předmětného přechodného dopravního značení či zařízení zajišťuje na své vlastní náklady navrhovatel, tj. společnost BITUNOVA s.r.o., IČ 49433601, se sídlem Havlíčkova 4923, 586 01 Jihlava (pracovník zodpovědný za zabezpečení akce p. Jiří Škárka – tel. 724 566 369), v řízení zastoupený společností WALI CZ s.r.o., IČ 25042238, se sídlem Oldřichovská 15/7, 405 02 Děčín VIII-Dolní Oldřichov, osazení bude provedeno nejdříve až po nabytí účinnosti tohoto Opatření obecné povahy, ale pouze max. v rozsahu termínu dle bodu 1.

V souladu s ustanovením § 77 odst. 5) nabývá toto Opatření obecné povahy účinnosti pátým dnem po dni vyvěšení veřejné vyhlášky.


Odůvodnění


Krajský úřad Ústeckého kraje, odbor dopravy a silničního hospodářství, jako příslušný správní úřad ve věcech stanovení místní a přechodné úpravy provozu na pozemních komunikacích - silnicích I. třídy na území Ústeckého kraje, obdržel podnět společnosti BITUNOVA s.r.o., IČ 49433601, se sídlem Havlíčkova 4923, 586 01 Jihlava, v řízení zastoupený společností WALI CZ s.r.o., IČ 25042238, se sídlem Oldřichovská 15/7, 405 02 Děčín VIII-Dolní Oldřichov, podložený Vzorovými schémata pro označení pracovních míst v obci B/24, B/25.1, B/25.2 a B/25.3 či mimo obec C/11, C/12, C/13 a C/14 s konkrétním vyznačením navrhovaného dopravního značení či zařízení určeného k dočasnému osazení v rámci požadované přechodné úpravy provozu na pozemních komunikacích – silnicích I. třídy č. I/8, I/13 a I/27 na území okresu Teplice. Na základě tohoto podnětu správní orgán po vlastním uvážení zahájil příslušné správní řízení a vystavil Návrh na stanovení přechodné úpravy provozu v daných lokalitách, spočívající v dočasném umístění přechodného dopravního značení či zařízení v přesné specifikaci dle vložených Vzorových schémat pro označení pracovních míst v obci B/24, B/25.1, B/25.2 a B/25.3 či mimo obec C/11, C/12, C/13 a C/14. Předmětný návrh je zdůvodněn označením pracovních míst na předmětných komunikacích v okr. Teplice při provádění prací v rámci realizace akce „Opravy trhlin a spár na silnicích I. třídy v Ústeckém kraji“ (místa budou upřesněna inspektorem ŘSD).


Návrh stanovení přechodné úpravy provozu na pozemních komunikacích – silnicích I. třídy č. I/8, I/13 a I/27 na území okresu Teplice v souvislosti s realizací akce „Opravy trhlin a spár na silnicích I. třídy v Ústeckém kraji“ byl v souladu se zněním § 77 odst. 2) a 3) zákona o silničním provozu projednán v předstihu s příslušným dotčeným orgánem, tj. Dopravním inspektorátem Územního odboru Teplice Policie ČR, Krajské ředitelství policie Ústeckého kraje, jež návrh umístění předmětného přechodného dopravního značení a zařízení odsouhlasil dne 30.9.2019 pod č.j. KRPU-171406-1/ČJ-2019-040906.


V souladu s ustanovením § 77 odst. 5) zákona o silničním provozu nedoručoval zdejší úřad předmětný návrh Opatření obecné povahy - návrh stanovení přechodné úpravy provozu na pozemních komunikacích zveřejněním na úředních deskách příslušných úřadů a ani nevyzýval dotčené osoby k podávání připomínek nebo námitek.


V souladu s § 173, odst. 1 správního řádu a podle § 77 odst. 1 písm. b) a odst. 5) zákona o silničním provozu se proto dnešním dnem stanovuje přechodná úprava provozu na pozemních komunikacích – silnicích I. třídy č. I/8, I/13 a I/27 na území okresu Teplice v souvislosti s realizací akce „Opravy trhlin a spár na silnicích I. třídy v Ústeckém kraji“, spočívající v umístění přechodného dopravního značení či zařízení v přesné specifikaci dle vložených vzorových schémat.

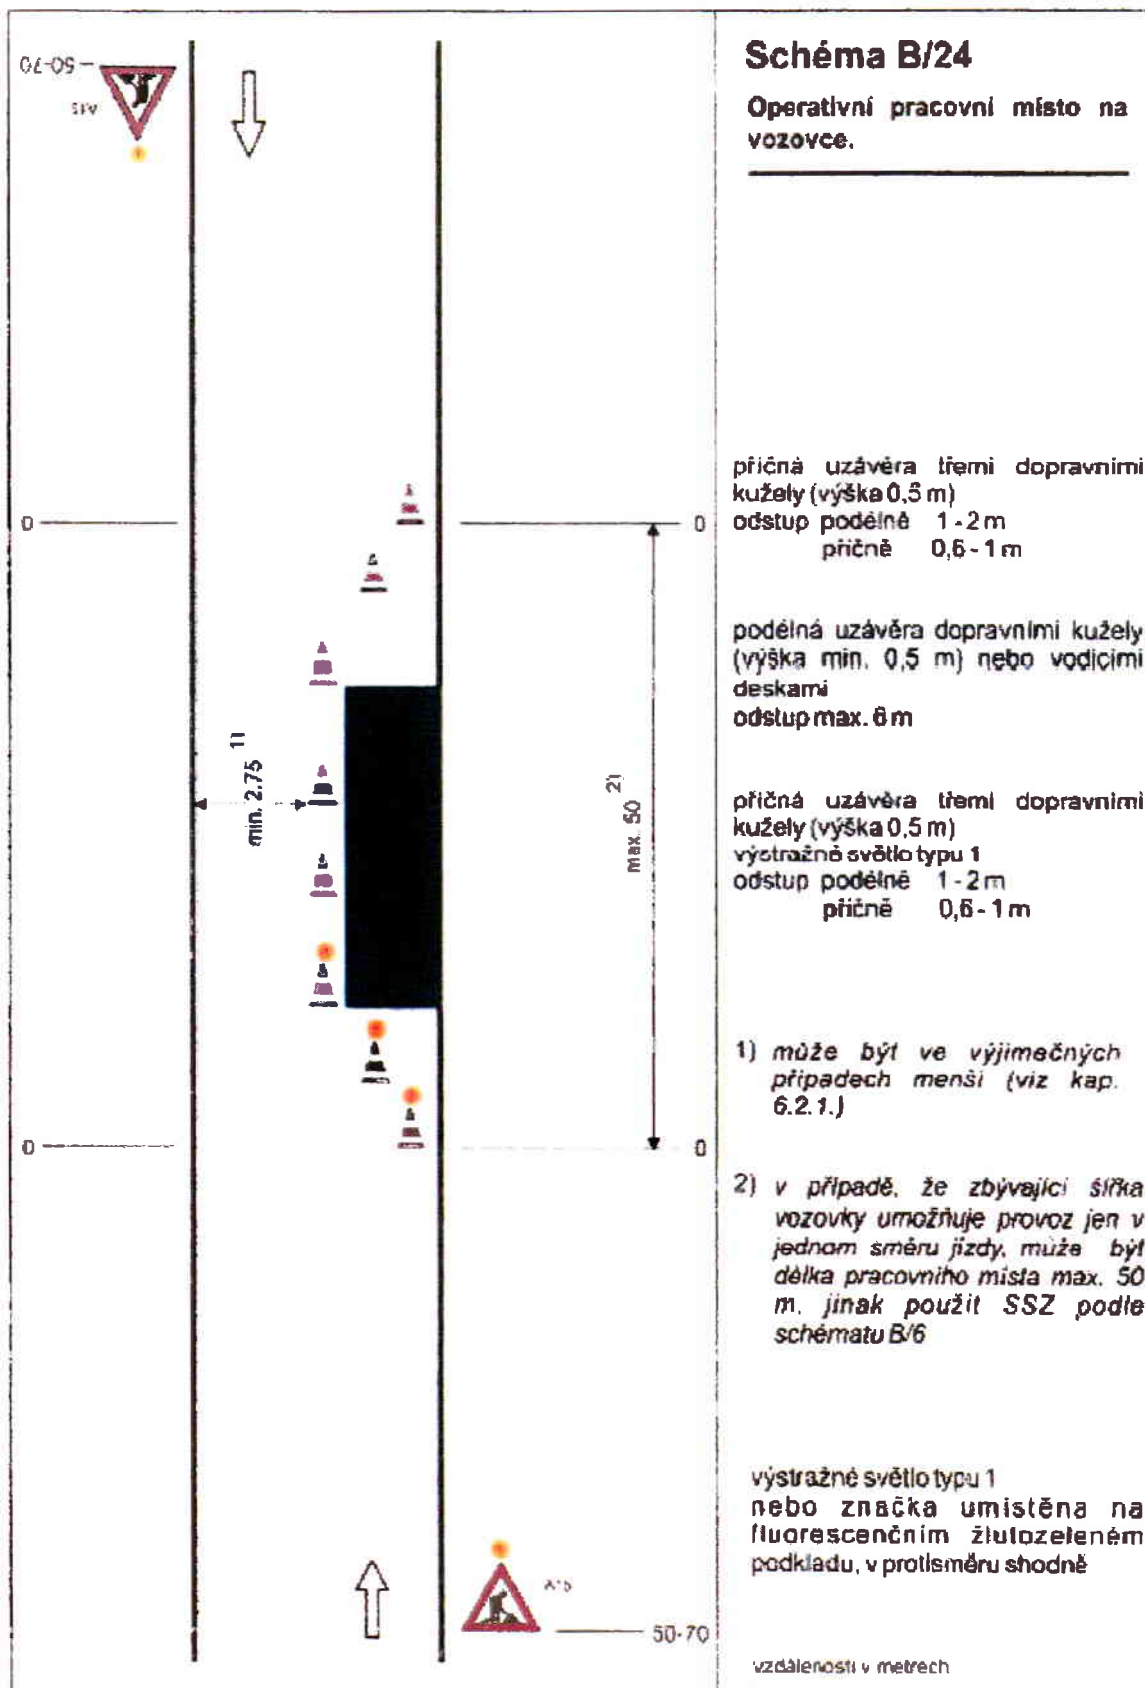


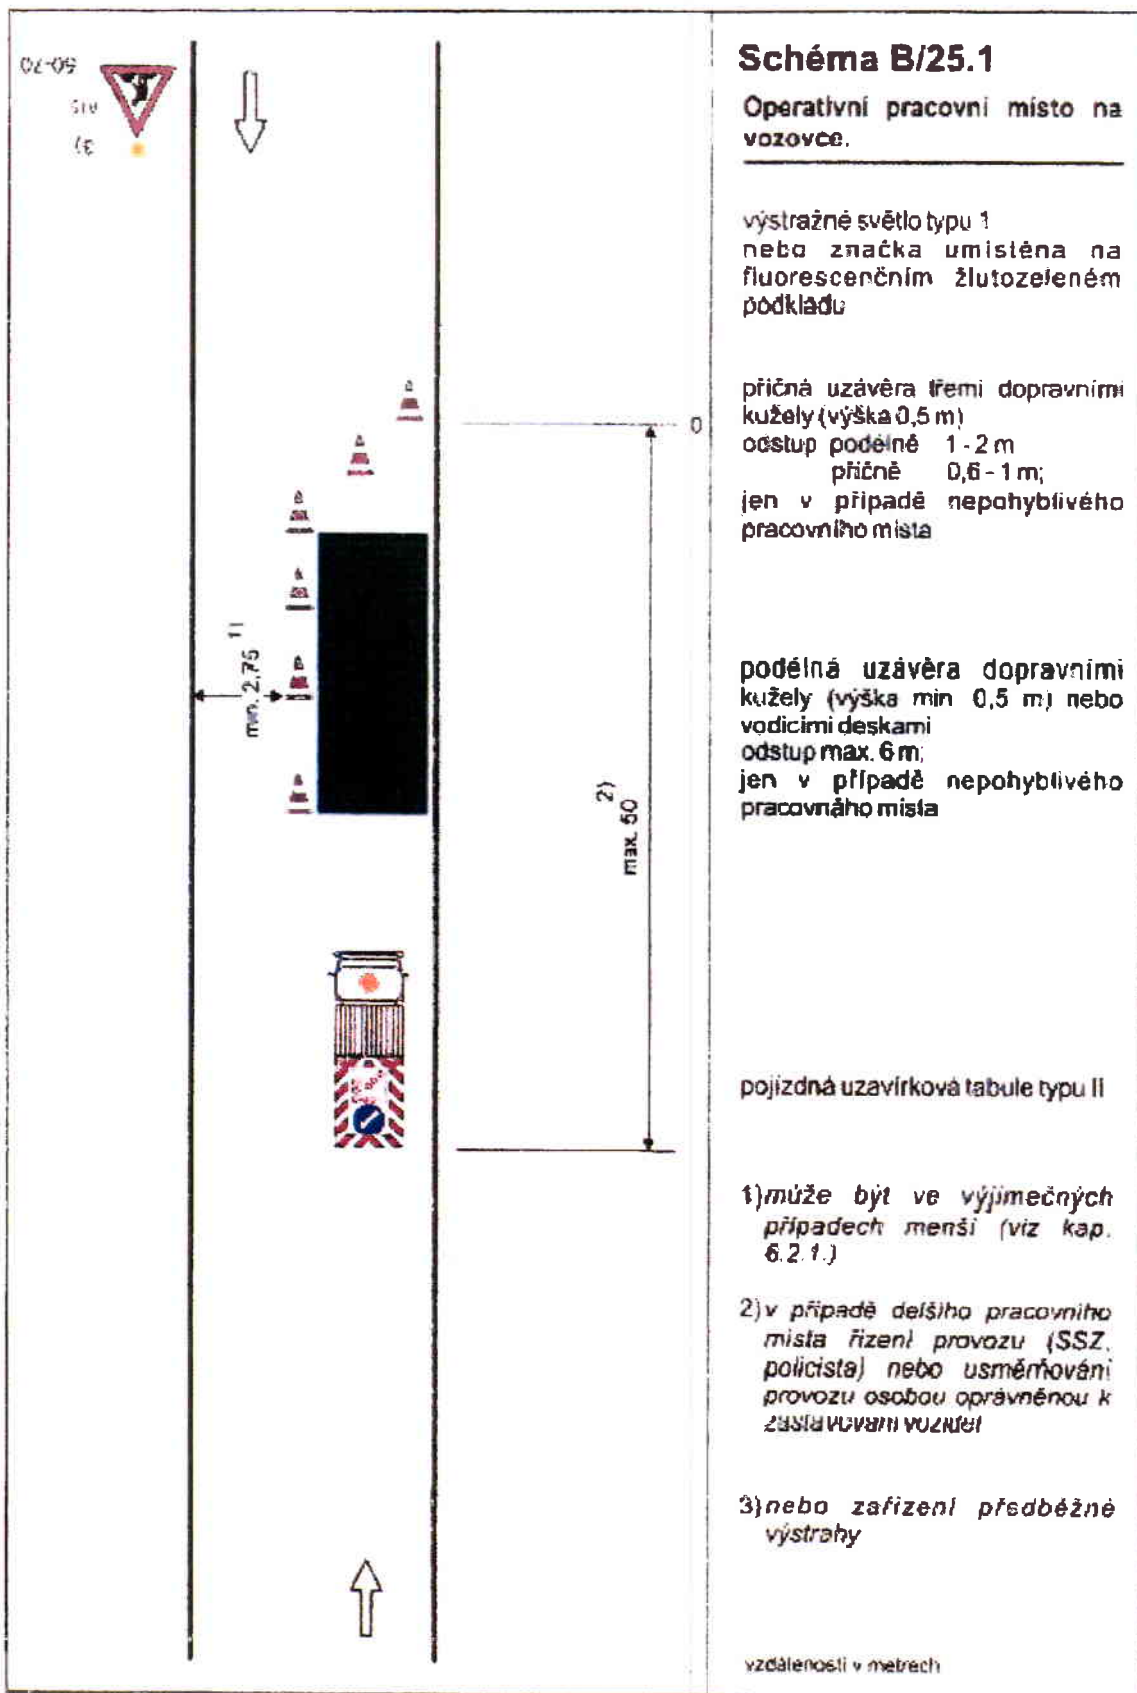


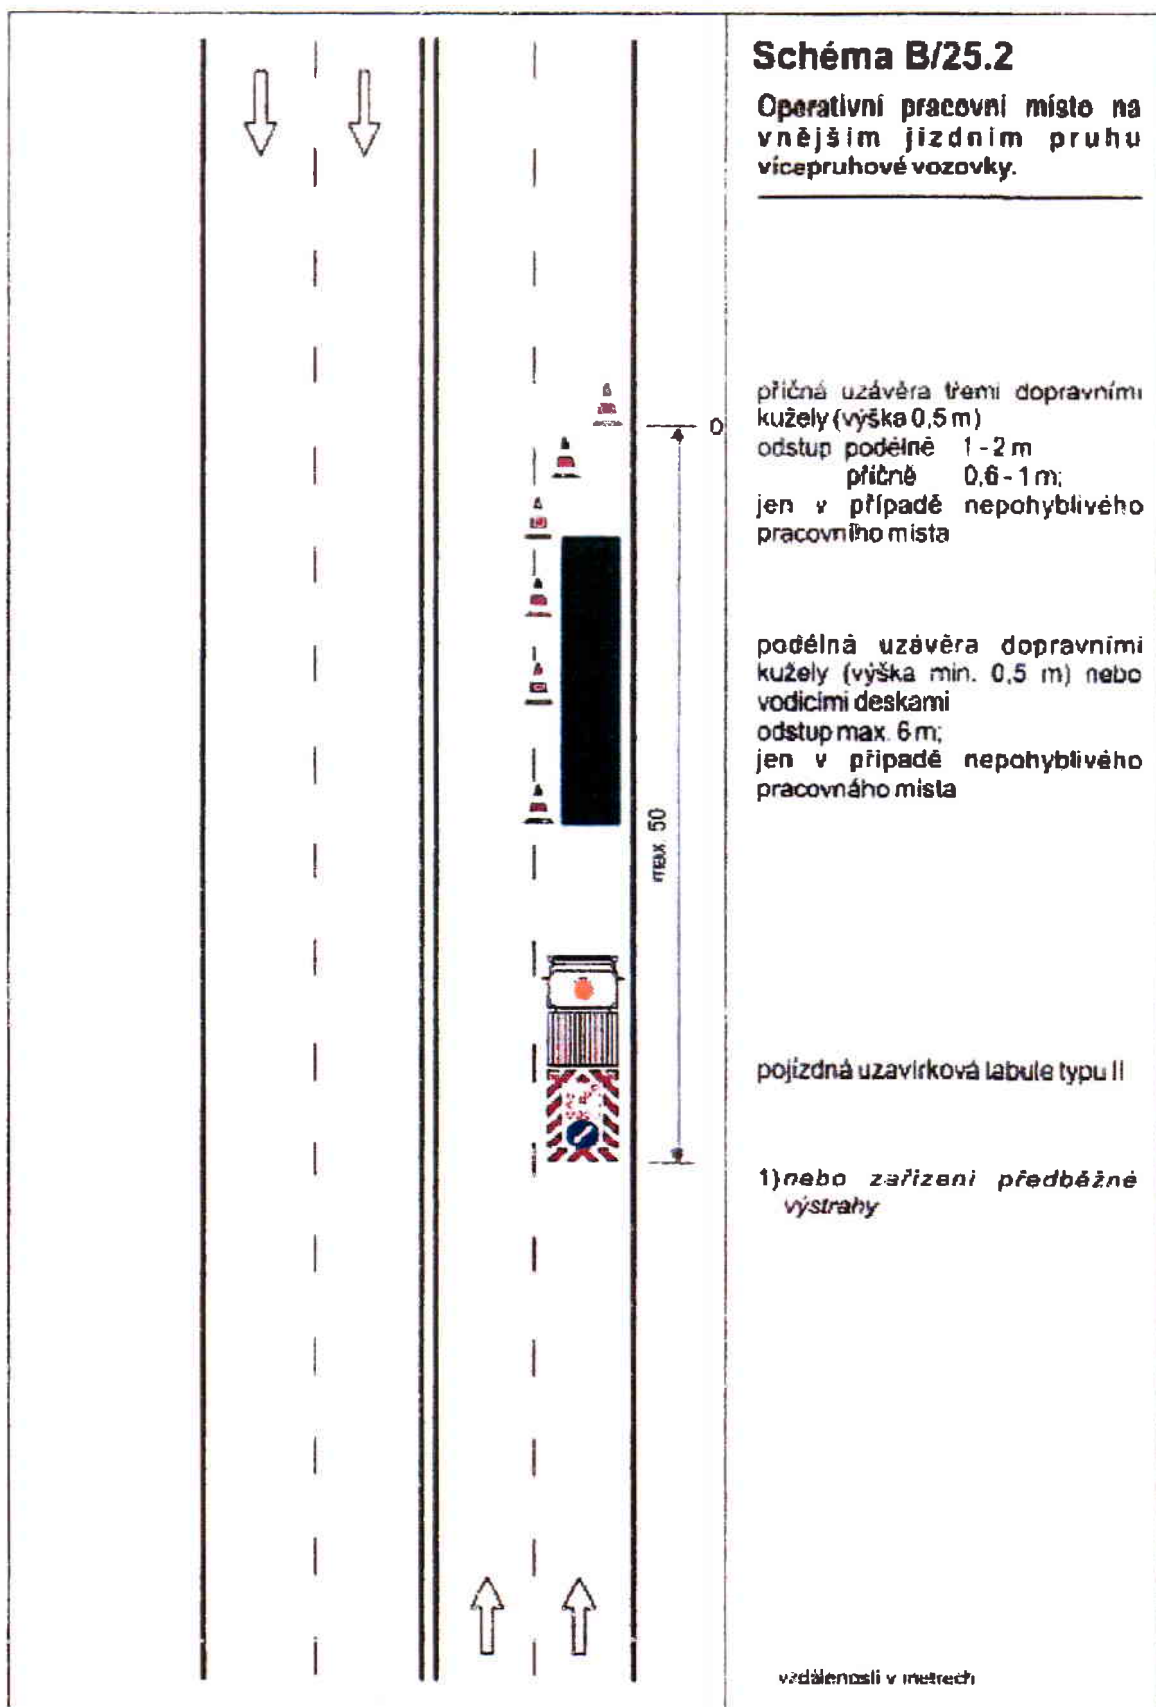


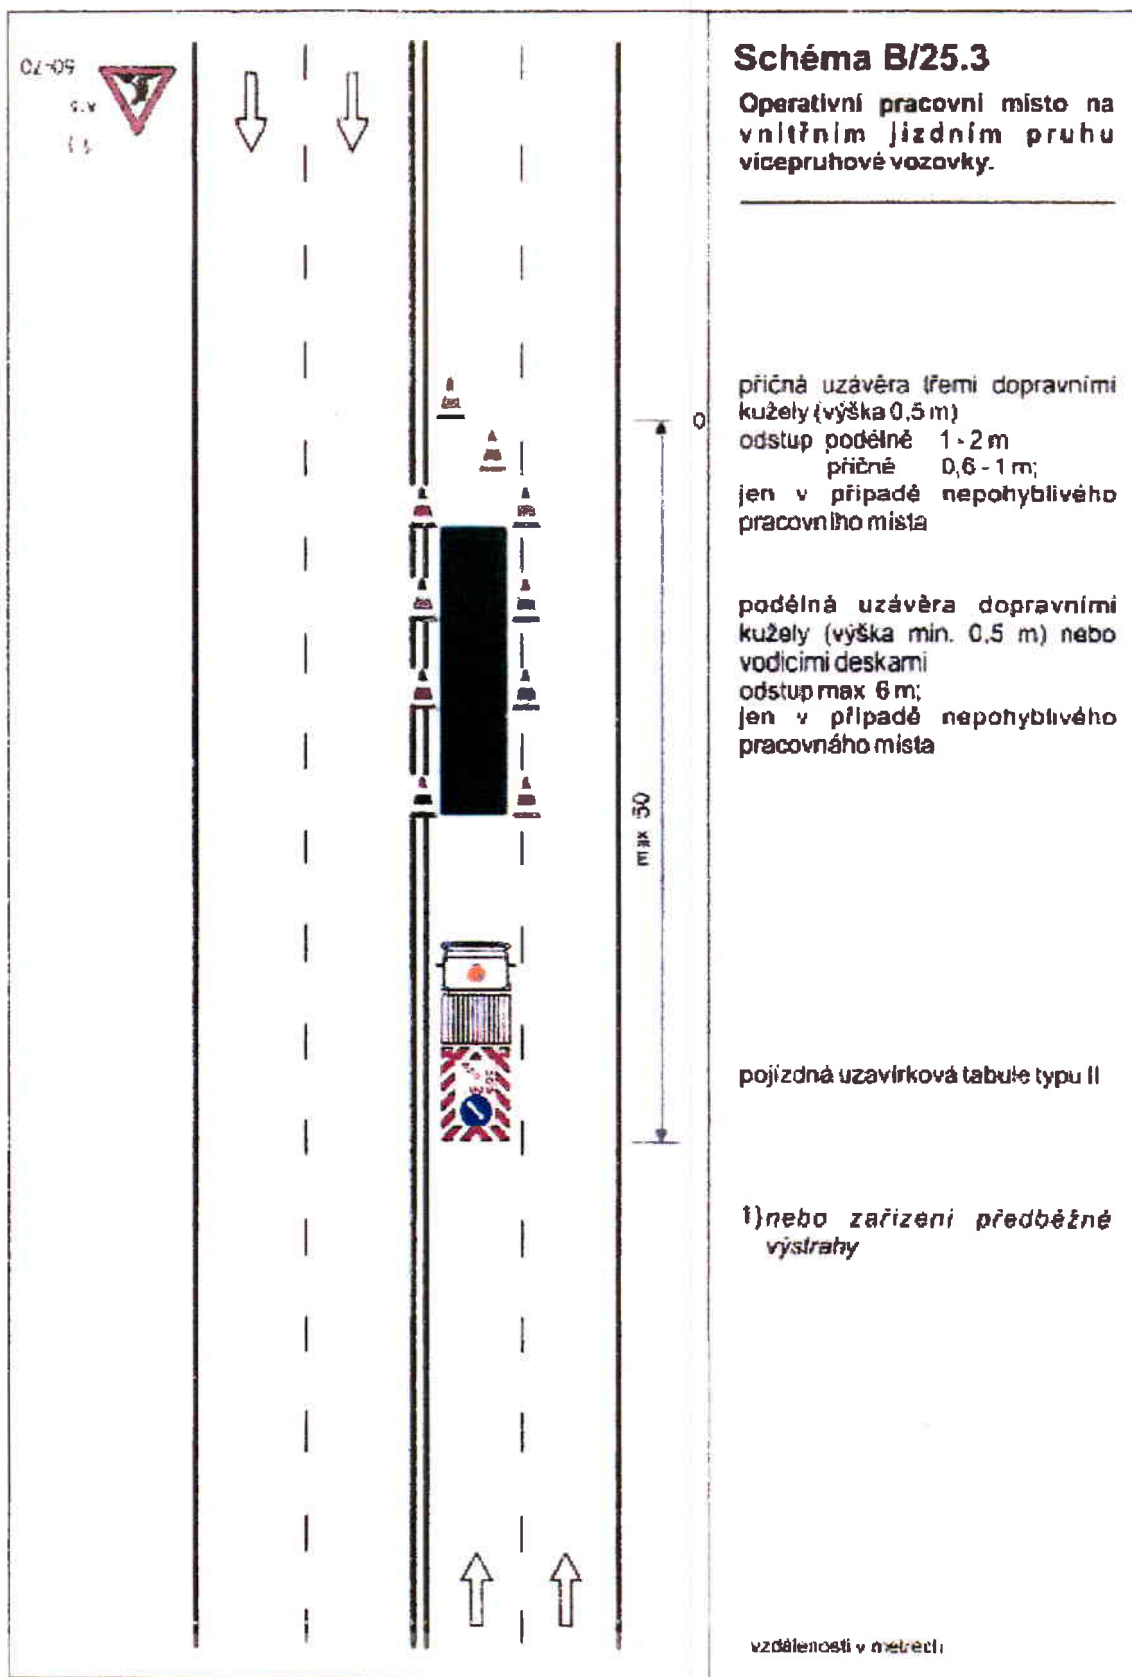

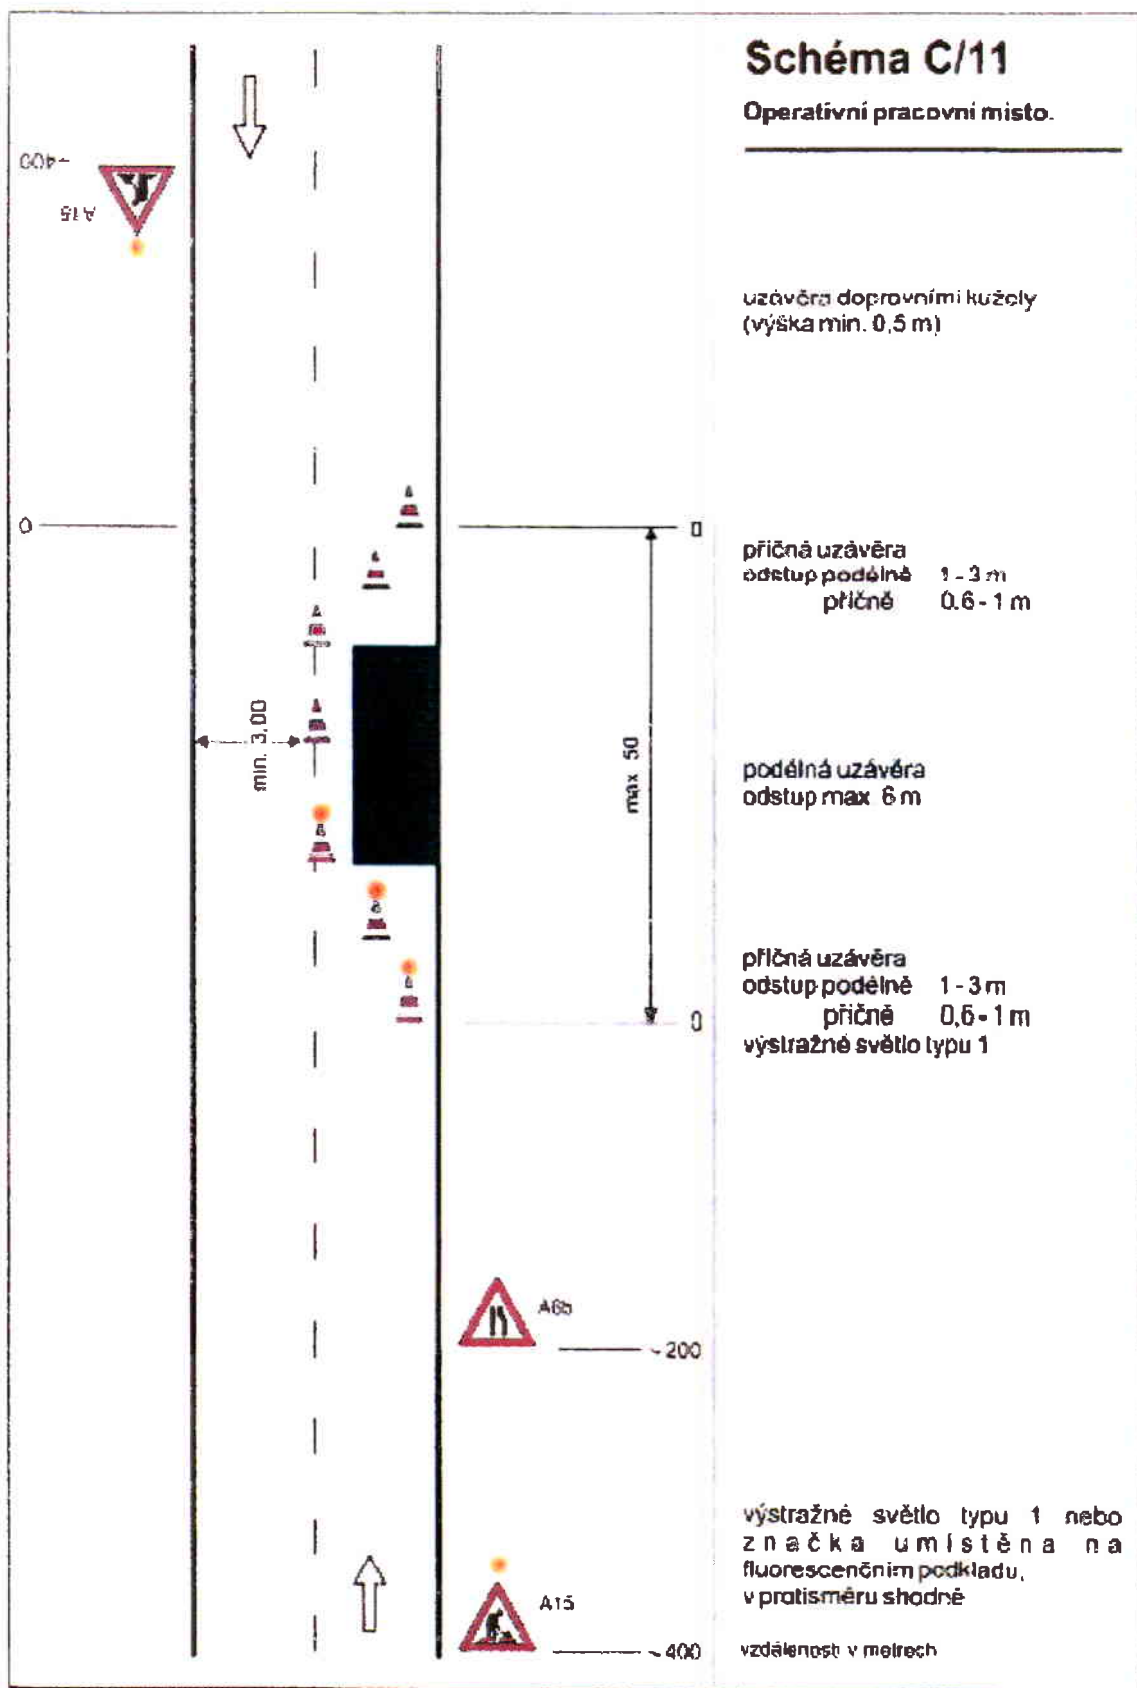

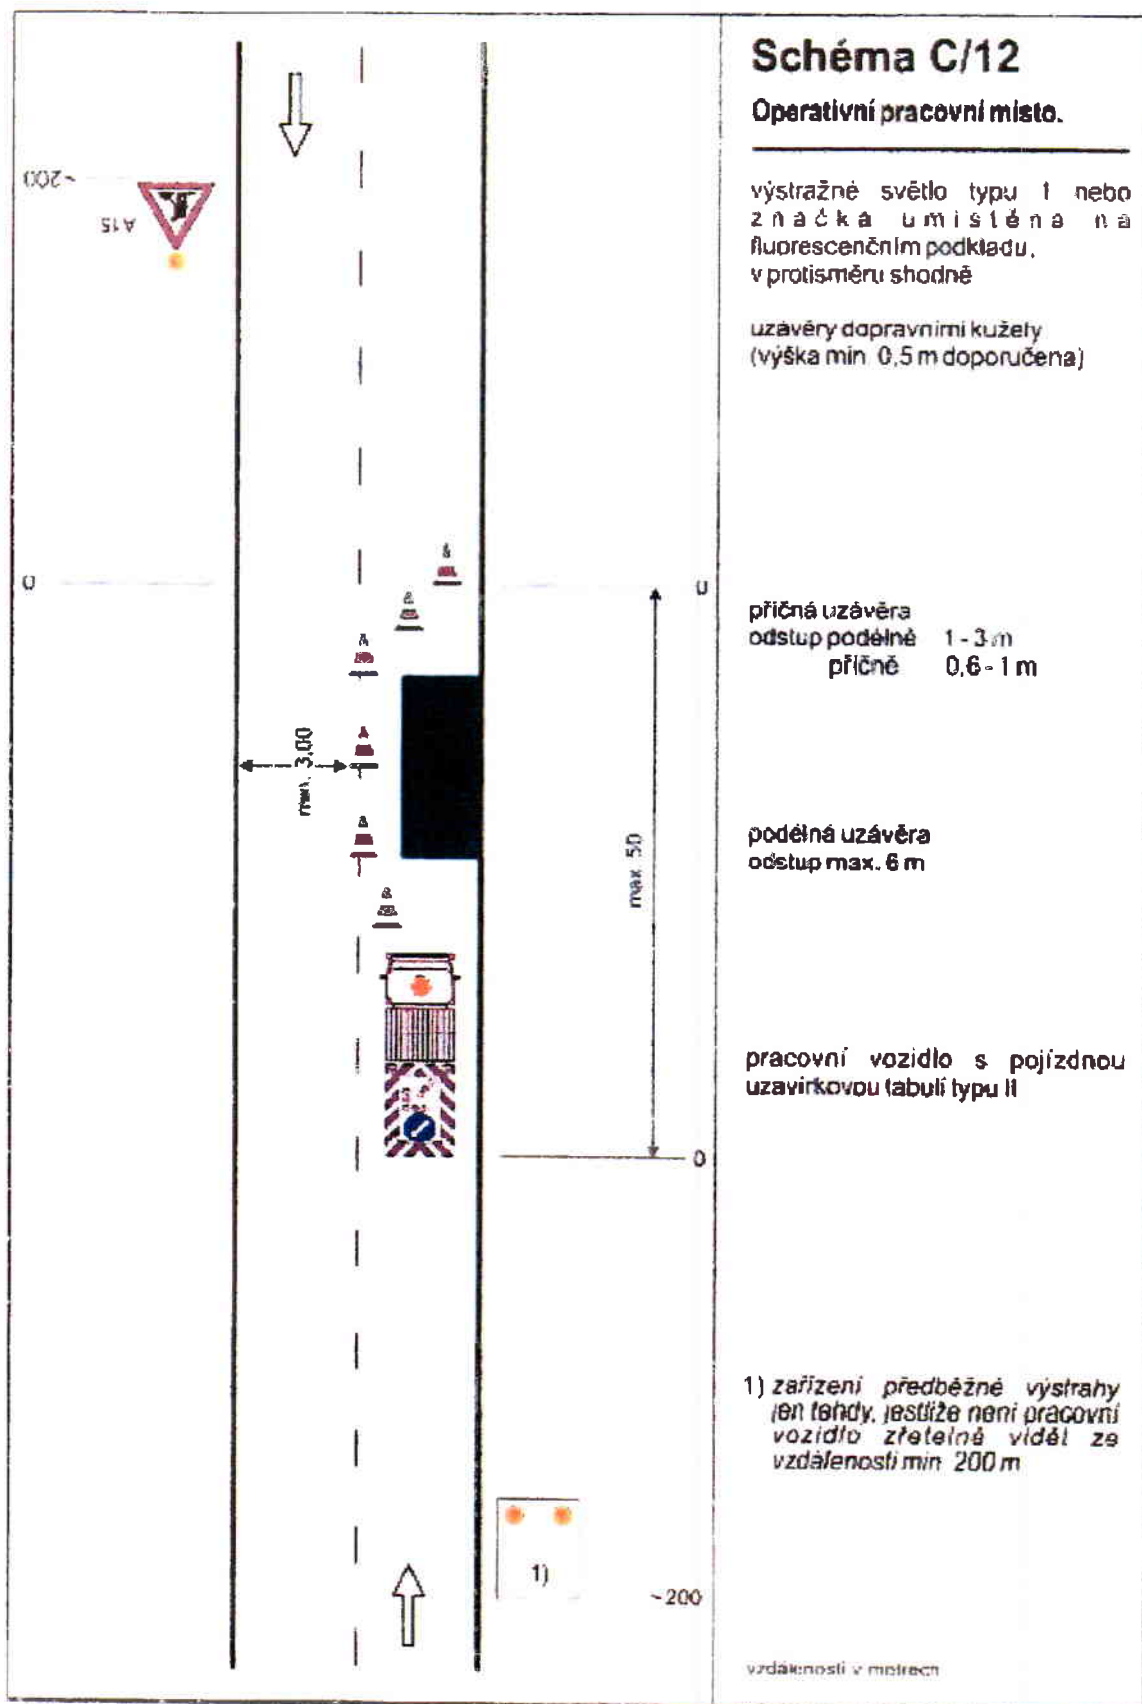

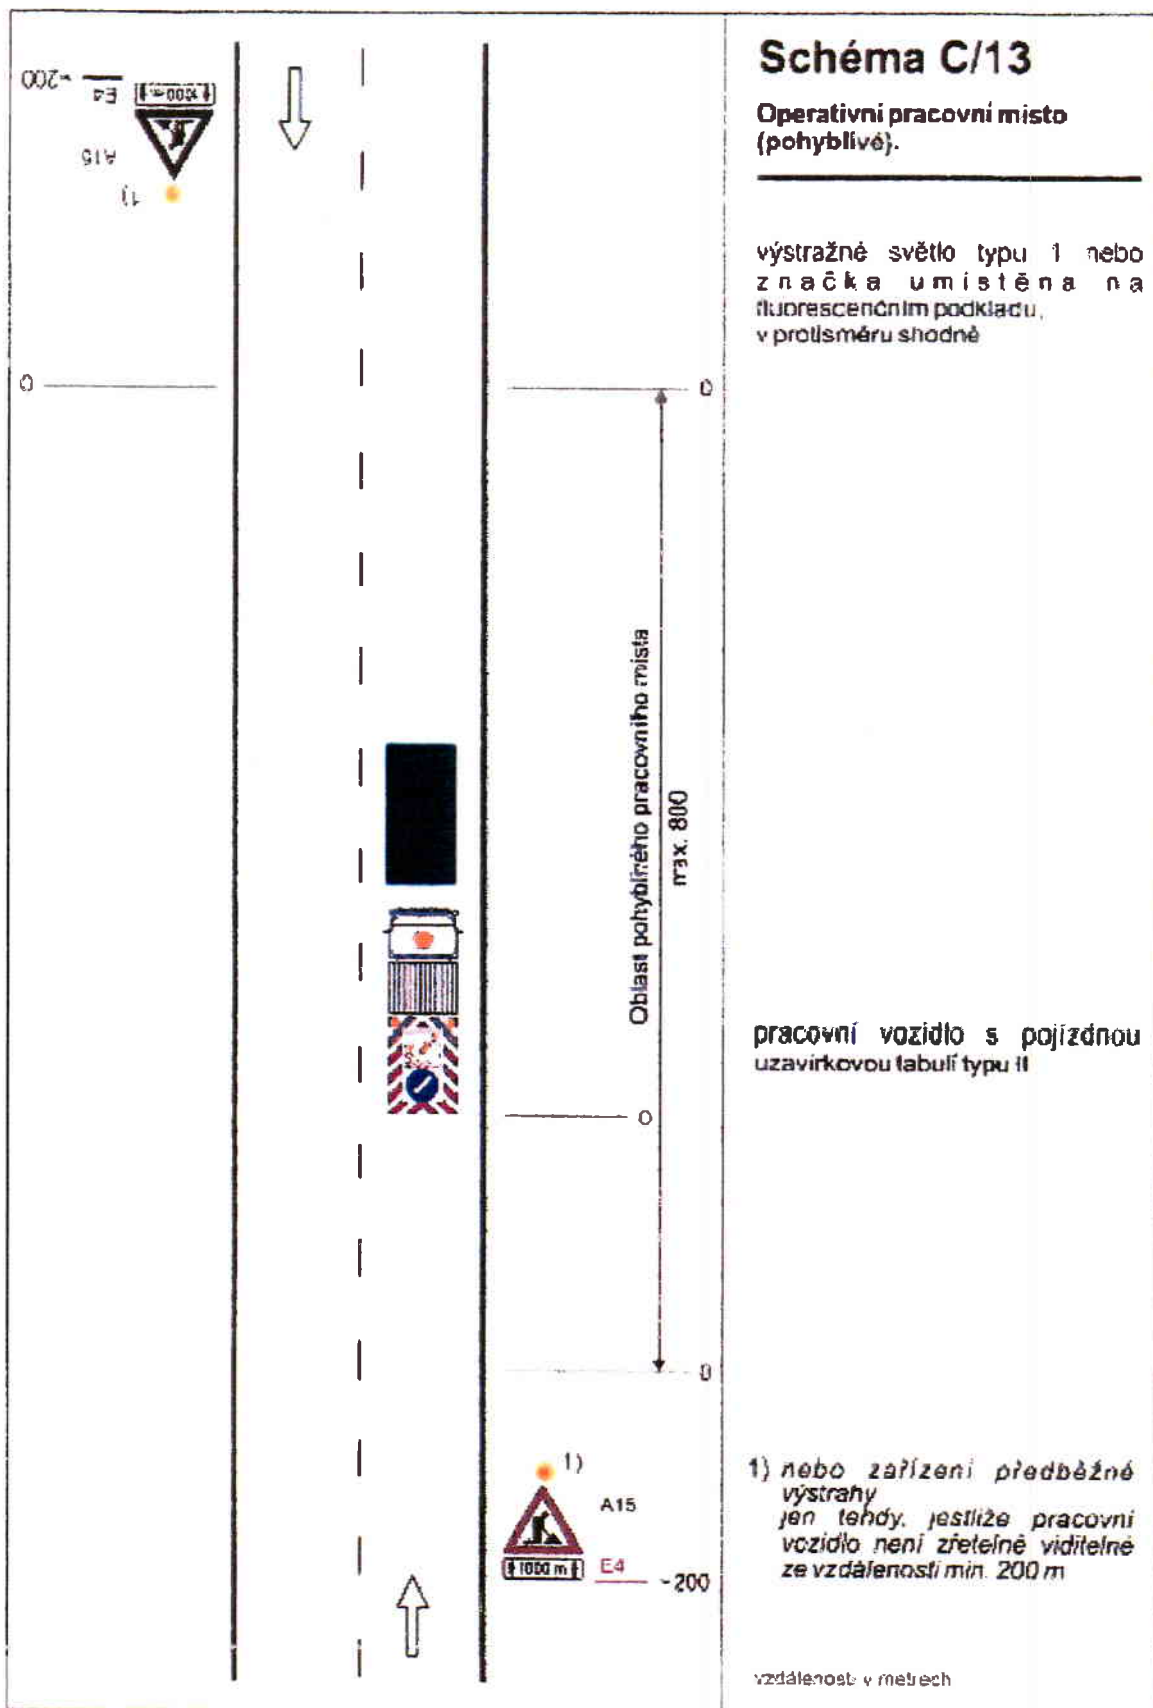

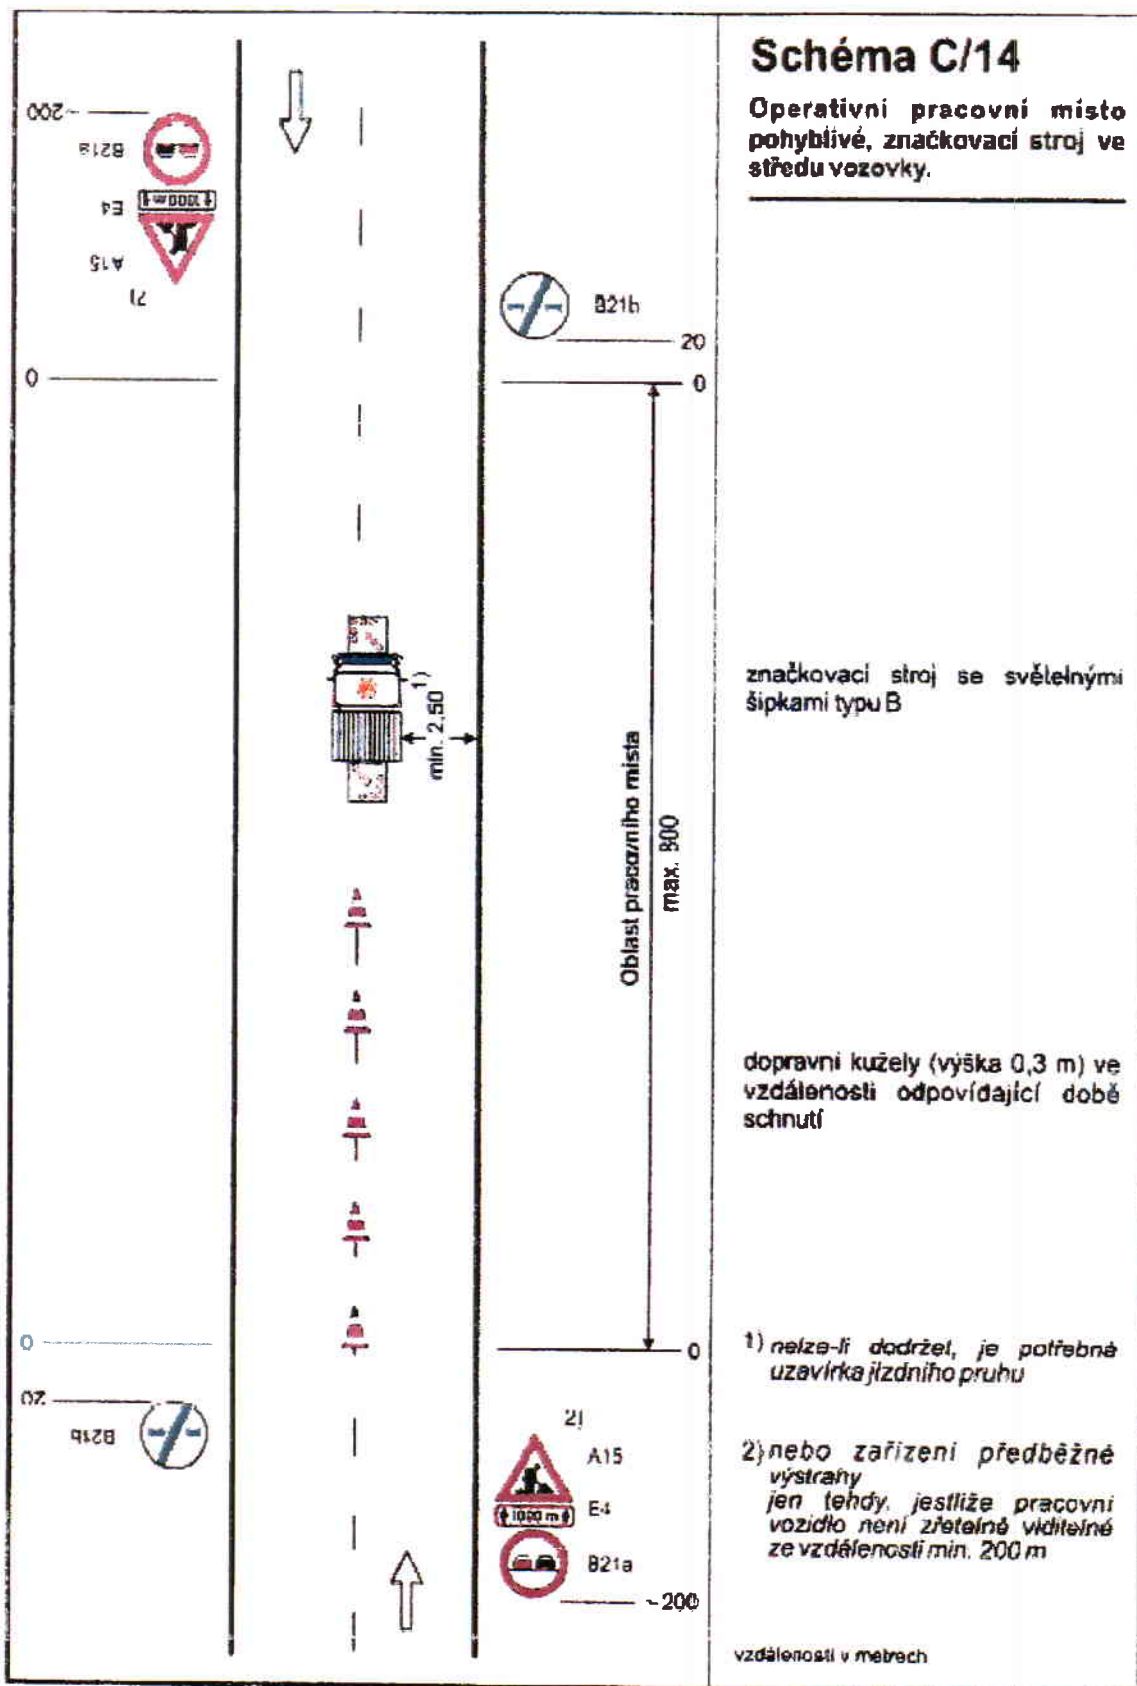

Poučení

V souladu s § 173, odst. 2 správního řádu nelze proti opatření obecné povahy podat opravný prostředek.

V souladu s ustanovením § 172 a 173 Zákona č. 500/2004 Sb., správní řád, je toto Opatření obecné povahy vyvěšeno na dobu 15-ti dnů.



2. /
Ing. Jiří Smrčka
vedoucí oddělení
pozemních komunikací

Městský úřad
odbor místního
hospodářství
HROB
-3-

Městský úřad
odbor místního
hospodářství
HROB
-3-

Na úřední desce příslušného úřadu vyvěšeno dne: 30.10.2019
(razítko, podpis orgánu, který potvrzuje vyvěšení a sejmutí oznámení)

sejmuto dne: 15.11.2019

Na úřední desce vyvěsí:

- Krajský úřad Ústeckého kraje, Velká Hradební 3118/48, 400 02 Ústí nad Labem (termín vyvěšení na této desce je rozhodný z hlediska řádného doručení předmětného opatření obecné povahy)
- Obecní úřad Srbice, Srbice 62, PSČ 415 01
- Městský úřad Krupka, Mariánské náměstí 32, 417 42 Krupka
- Magistrát města Teplice, náměstí Svobody 2/2, 415 95 Teplice
- Městský úřad Bílina, Břežánská 50/4, 418 01 Bílina
- Obecní úřad Bořislav, Bořislav 20, PSČ 415 01
- Obecní úřad Žalany, Pražská 93, 417 63 Žalany
- Městský úřad Dubí, Ruská 264/128, 417 01 Dubí
- Městský úřad Hrob, U Radnice 234, 417 04 Hrob
- Obecní úřad Háj u Duchcova, Kubátova 155, 417 22 Háj u Duchcova
- Městský úřad Osek, Zahradní 246, 417 05 Osek

Po nabytí účinnosti obdrží:

Navrhovatel k realizaci: - BITUNOVA s.r.o., IČ 49433601,
se sídlem Havlíčkova 4923, 586 01 Jihlava,
v řízení zastoupený společností WALI CZ s.r.o., IČ 25042238,
se sídlem Oldřichovská 15/7, 405 02 Děčín VIII-Dolní Oldřichov

Dotčený orgán na vědomí: - Policie ČR, Krajské ředitelství Policie Ústeckého kraje,
Územní odbor Teplice - dopravní inspektorát,
Masarykova 1363, 415 96 Teplice

Ostatní na vědomí: - Ředitelství silnic a dálnic ČR, Správa Chomutov,
Kochova 3975, 430 01 Chomutov