

MĚSTSKÝ ÚŘAD HRGB, okr. Teplice	Čís. dopor.
DOŠLO 20. 11. 2019 19/3105/HZU	Zpracovatel
Přílohy: 1x	Úst. zn.

MAGISTRÁT MĚSTA TEPLICE

odbor dopravy
nám. Svobody 2/2, 415 95 Teplice

Naše č.j. :
MgMT/130489/2019
OD/Hum/DZ-T

Vyřizuje/telefon:
Ing. Ilona Humlová /417 510 590
humlova@teplice.cz

v Teplicích dne:
19.11.2019

VEŘEJNÁ VYHLÁŠKA

oznámení o návrhu opatření obecné povahy a výzva k uplatnění připomínek nebo námitek

ke

„Stanovení místní úpravy provozu na pozemních komunikacích“

Odbor dopravy Magistrátu města Teplice, jako příslušný správní úřad podle § 124 odst. 6 a § 77 odst. 1 písm. c) a odst. 5 zákona č. 361/2000 Sb., o provozu na pozemních komunikacích a o změnách některých zákonů, v platném znění (dále jen zákona), na základě podaného podnětu: **Městský úřad Hrob, U Radnice 234, 417 04 Hrob, IČ: 002 663 37**, ze dne 30.10.2019, a v návaznosti na ustanovení a v souladu s § 77 odst. 5 zákona a § 171 až § 173 zákona č. 500/2004 Sb., správní řád, v platném znění (dále jen správní řád) navrhuje opatření obecné povahy:

stanovení místní úpravy provozu na pozemní komunikaci:

na účelové komunikaci p. p. č. 273/2, 268/51, k. ú. Hrob

v přesné specifikaci a umístění dle vložené situace

z důvodu zajištění bezpečnosti provozu na předmětných pozemcích při výjezdu ze sběrného dvora

Odůvodnění:

Odbor dopravy Magistrátu města Teplice, jako příslušný úřad ve věcech provozu na pozemních komunikacích, podle § 124 odst. 5 písm. m) a odst. 6 zákona, obdržel dne 30.10.2019 podnět ke stanovení místní úpravy provozu na pozemní komunikaci – osazení dopravního značení a zařízení na účelové komunikaci p. p. č. 273/2, 268/51, k. ú. Hrob, z důvodu zajištění bezpečnosti provozu na předmětných pozemcích při výjezdu ze sběrného dvora.

Pro účely vydání stanovení místní úpravy provozu na pozemních komunikacích je třeba postupu podle § 171 až § 173 správního řádu, jak je uvedeno ve výroku tohoto oznámení o návrhu opatření obecné povahy.

Podmínky provedení dopravního značení:

1. Dopravní značení bude provedeno podle tohoto stanovení a **odsouhlaseného návrhu dopravního značení**. K označení bude použito reflexních dopravních značek.
2. Rozměry a provedení dopravního značení budou v souladu s vyhláškou č. 294/2015 Sb., kterou se provádějí pravidla provozu na pozemních komunikacích normou a v souladu s TP 65 „Zásady pro dopravní značení na pozemních komunikacích“.
3. Doporučujeme zadat osazení dopravního zařízení odborné firmě.
4. Osazení dopravního značení provede žadatel na vlastní náklady a poté zůstane v jeho správě a údržbě.

Poučení:

K návrhu opatření obecné povahy může kdokoli, jehož práva, povinnosti nebo zájmy mohou být opatřením přímo dotčeny, uplatnit u správního orgánu písemné námítky nebo připomínky, a to ve lhůtě 30 dnů ode dne jeho zveřejnění. Námítky nebo připomínky lze zasílat na kontaktní adresu správního orgánu uvedenou v záhlaví tohoto oznámení.

Toto oznámení o návrhu opatření obecné povahy je vyvěšeno k veřejnému nahlédnutí na úřední desce Magistrátu města Teplice a Městského úřadu Hrob, a to po dobu 15 dnů ode dne jeho zveřejnění na úřední desce správního orgánu a také způsobem umožňujícím dálkový přístup na stránkách www.teplice.cz a www.mestohrob.cz/, přičemž dnem zveřejnění je den, kdy byl návrh opatření obecné povahy doručen veřejnou vyhláškou podle ustanovení § 25 správního řádu, tj. 15. den po jeho vyvěšení na úřední desce správního orgánu, který návrh doručuje.

otisk úředního razítka
Bc. Ivana Müllerová
vedoucí odboru dopravy
oprávněná úřední osoba

Příloha:

- Situace s návrhem dopravního značení

Toto oznámení musí být vyvěšeno po dobu 15 dnů.

Vyvěšeno dne: 22.11.2019 odbor místního hospodářství
HROB

Městský úřad
odbor místního hospodářství
HROB
-3-
Sejmuto dne: 9.12.2019


Razítko a podpis orgánu, který potvrzuje vyvěšení a sejmutí oznámení:

Obdrží:

- Magistrát města Teplice, nám. Svobody 2/2, 415 95 Teplice
- Městský úřad Hrob, U Radnice 234, 417 04 Hrob

- DOPRAVNÍ ŘEŠENÍ

M 1:200

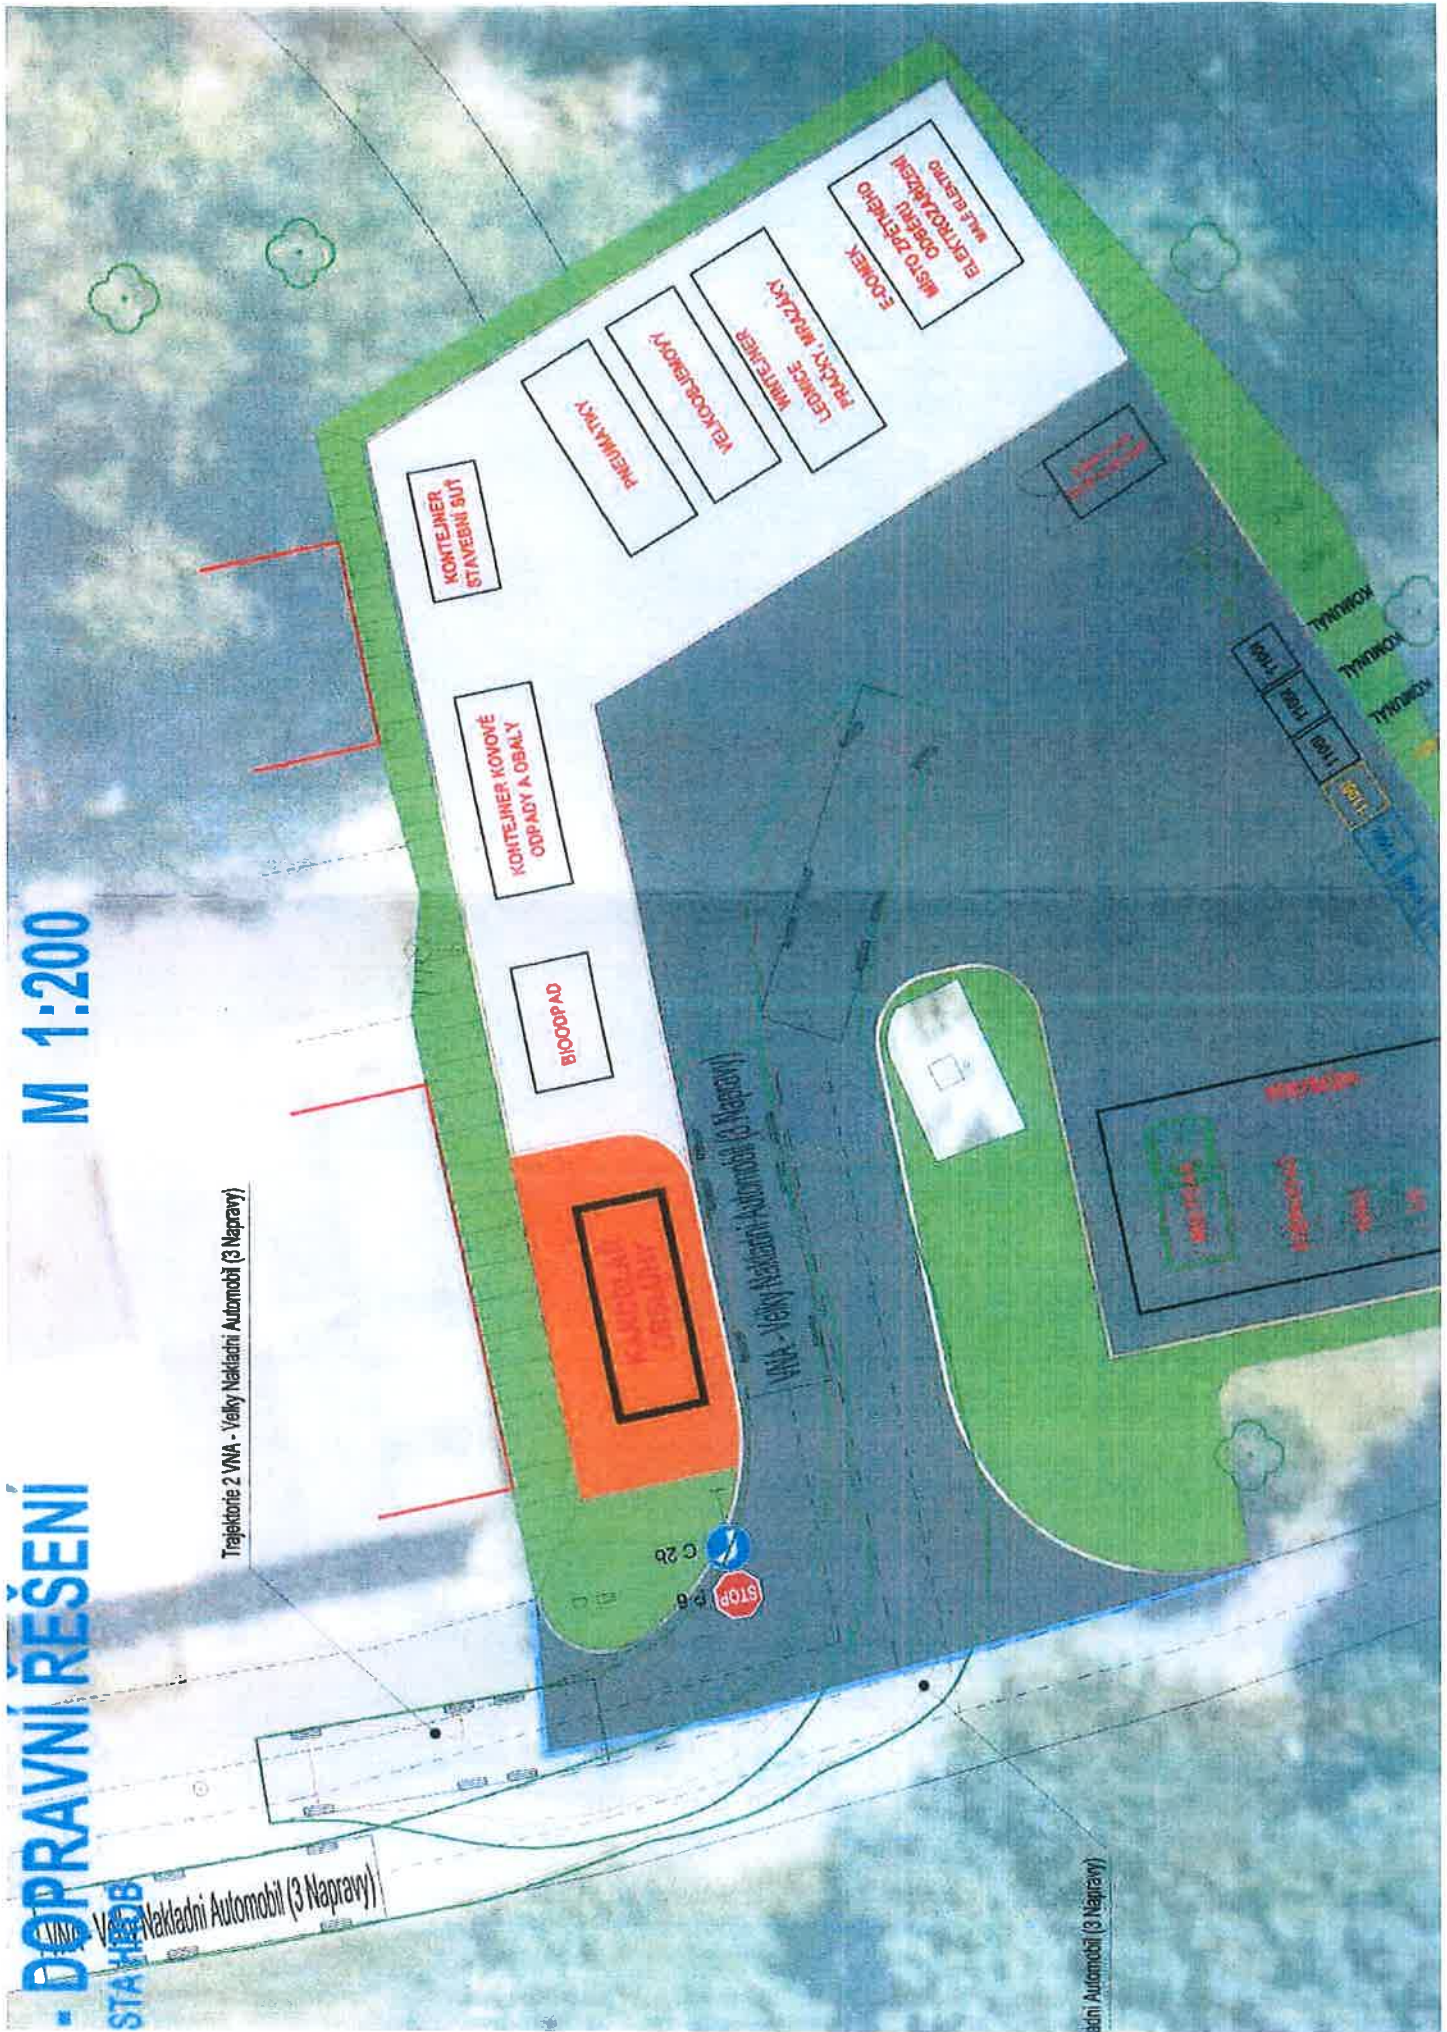

Trajektorie 2 VNA - Velký Nakladní Automobil (3 Naprawy)

STOP
C 2b

VNA - Velký Nakladní Automobil (3 Naprawy)
STANĚK

VNA - Velký Nakladní Automobil (3 Naprawy)

