

MĚSTSKÝ ÚŘAD HROB, okr. Teplice	Čís. dopor.
Číslo 21.11.2019	Zpracovatel
19/3127/19	Ukr. zn.
Přílohy: 1x	

# MAGISTRÁT MĚSTA TEPLICE

odbor dopravy  
nám. Svobody 2/2, 415 95 Teplice

**Naše č.j. :**  
MgMT/104217/2019  
OD/Hum/DZ-T

**Vyřizuje/telefon:**  
Ing. Ilona Humlová /417 510 590  
humlova@teplice.cz

**v Teplicích dne:**  
20.11.2019

## VEŘEJNÁ VYHLÁŠKA opatření obecné povahy

### „Stanovení místní úpravy provozu na pozemních komunikacích“

Odbor dopravy Magistrátu města Teplice, jako příslušný správní úřad podle § 124 odst. 6 a § 77 odst. 1 písm. c) zákona č. 361/2000 Sb., o provozu na pozemních komunikacích a o změnách některých zákonů, v platném znění (dále jen zákona), na základě podaného podnětu: **Městský úřad Hrob, U Radnice 234, 417 04 Hrob, IČ: 002 663 37**, ze dne 16.9.2019 a v návaznosti na ustanovení § 171 až § 173 zákona č. 500/2004 Sb., správní řád, v platném znění (dále jen správní řád) zveřejňuje opatření obecné povahy:

stanovení místní úpravy provozu na pozemní komunikaci:

**na místní komunikaci Tržní náměstí, k. ú. Hrob**

**v přesné specifikaci a umístění dle vloženého dopravně inženýrského opatření**

**z důvodu zajištění bezpečnosti a plynulosti provozu na pozemních komunikacích v prostoru celého Tržního náměstí**

#### **Odůvodnění:**

Odbor dopravy Magistrátu města Teplice, jako příslušný úřad ve věcech provozu na pozemních komunikacích, podle § 124 odst. 5 písm. m) a odst. 6 zákona, obdržel dne 16.9.2019 podnět ke stanovení místní úpravy provozu na pozemní komunikaci – osazení dopravního značení a zařízení na místní komunikaci Tržní náměstí, k. ú. Hrob, z důvodu zajištění bezpečnosti a plynulosti provozu na pozemních komunikacích v prostoru celého Tržního náměstí.

Pro účely vydání stanovení místní úpravy provozu na pozemních komunikacích je třeba postupu podle § 171 až § 173 správního řádu, jak je uvedeno ve výroku tohoto oznámení o návrhu opatření obecné povahy.

Magistrát města Teplice, odbor dopravy, doručil oznámení o návrhu stanovení místní úpravy provozu veřejnou vyhláškou v souladu s ustanovením § 172 odst. 1 správního řádu. Návrh opatření obecné povahy byl zveřejněn na úřední desce Magistrátu města Teplice od 26.9.2019 do 14.10.2019 pod č.j. MgMT/108090/2019/OD/Hum/DZ-T, a také způsobem umožňujícím dálkový přístup na stránkách [www.teplice.cz](http://www.teplice.cz) a [www.mestohrob.cz/](http://www.mestohrob.cz/).

Dotčené osoby byly v návrhu opatření obecné povahy dle § 172 odst. 1 správního řádu vyzvány, aby podávaly písemné připomínky nebo písemné odůvodněné námítky. V souladu s § 172 odst. 4 správního řádu mohl kdokoli, jehož práva, povinnosti nebo zájmy mohou být tímto opatřením obecné povahy přímo dotčeny, uplatnit u odboru dopravy Magistrátu města Teplice písemné připomínky a současně v souladu s § 172 odst. 5 téhož zákona mohli vlastníci nemovitostí, jejichž práva, povinnosti nebo zájmy související s výkonem vlastnického práva mohly být opatřením obecné povahy

přímo dotčeny, podat proti návrhu opatření obecné povahy k odboru dopravy Magistrátu města Teplice písemné odůvodněné námitky ve lhůtě 30 dnů od jeho doručení.

**K návrhu opatření obecné povahy nebyly v zákonné lhůtě uplatněny žádné námitky ani připomínky.**

Byla splněna zákonná podmínka pro vydání opatření obecné povahy, a to předchozí písemné vyjádření Policie ČR, Krajské ředitelství Ústeckého kraje, dopravní inspektorát Teplice, pod č.j. KRPU-146465-1/ČJ-2019-040906, ze dne 27.8.2019.

Správní orgán stanovuje místní úpravu provozu na pozemních komunikacích tak, jak je uvedeno ve výroku tohoto opatření obecné povahy.

**Podmínky provedení dopravního značení:**

1. Dopravní značení bude provedeno podle tohoto stanovení a **odsouhlaseného návrhu dopravního značení**. K označení bude použito reflexních dopravních značek.
2. Rozměry a provedení dopravního značení budou v souladu s příslušnou českou státní normou, v souladu s vyhláškou č. 294/2015 Sb., kterou se provádějí pravidla provozu na pozemních komunikacích, v souladu s TP 65 „Zásady pro dopravní značení na pozemních komunikacích“ a v souladu s TP 133 „Zásady pro vodorovné dopravní značení na pozemních komunikacích“.
3. **DI PČR doporučuje před vyznačením a osazením dopravního značení zrekonstruovat povrch komunikace v předmětné lokalitě.**
4. Svislé dopravní značení bude osazeno na samostatném sloupku.
5. Doporučujeme zadat osazení a vyznačení dopravního značení odborné firmě.
6. Osazení a vyznačení dopravního značení provede žadatel na vlastní náklady a poté zůstane v jeho správě a údržbě.

**Poučení:**

Proti tomuto stanovení místní úpravy provozu na pozemních komunikacích nelze dle § 173 odst. 2 správního řádu, podat opravný prostředek ve smyslu obecných předpisů o správním řízení.

Toto opatření obecné povahy se oznamuje veřejnou vyhláškou a musí být vyvěšeno k veřejnému nahlédnutí na úřední desce Magistrátu města Teplice a Městského úřadu Hrob, a to po dobu 15 dnů ode dne jeho zveřejnění na úřední desce a také způsobem umožňujícím dálkový přístup na stránkách [www.teplice.cz](http://www.teplice.cz) a [www.mestohrob.cz/](http://www.mestohrob.cz/), přičemž **nabývá účinnosti patnáctým dnem** po dni jeho vyvěšení.

otisk úředního razítka  
**Bc. Ivana Müllerová**  
vedoucí odboru dopravy  
oprávněná úřední osoba

Příloha:

- Situace s návrhem dopravního značení

**Toto opatření musí být vyvěšeno po dobu 15 dnů.**

Městský úřad  
odbor místního  
hospodářství  
HROB

Vyvěšeno dne: 22. 11. 2019

Sejmuto dne: 9. 12. 2019

Městský úřad  
odbor místního  
hospodářství  
HROB  
-3-


Razítko a podpis orgánu, který potvrzuje vyvěšení a sejmutí oznámení:

Obdrží:

- Magistrát města Teplice, nám. Svobody 2/2, 415 95 Teplice – k vyvěšení na úřední desku
- Městský úřad Hrob, U Radnice 234, 417 04 Hrob - k vyvěšení na úřední desku
- Městský úřad Hrob, U Radnice 234, 417 04 Hrob - po nabytí účinnosti

- Policie České republiky KŘ, dopravní inspektorát, Masarykova 1363, 415 96 Teplice - po nabytí účinnosti



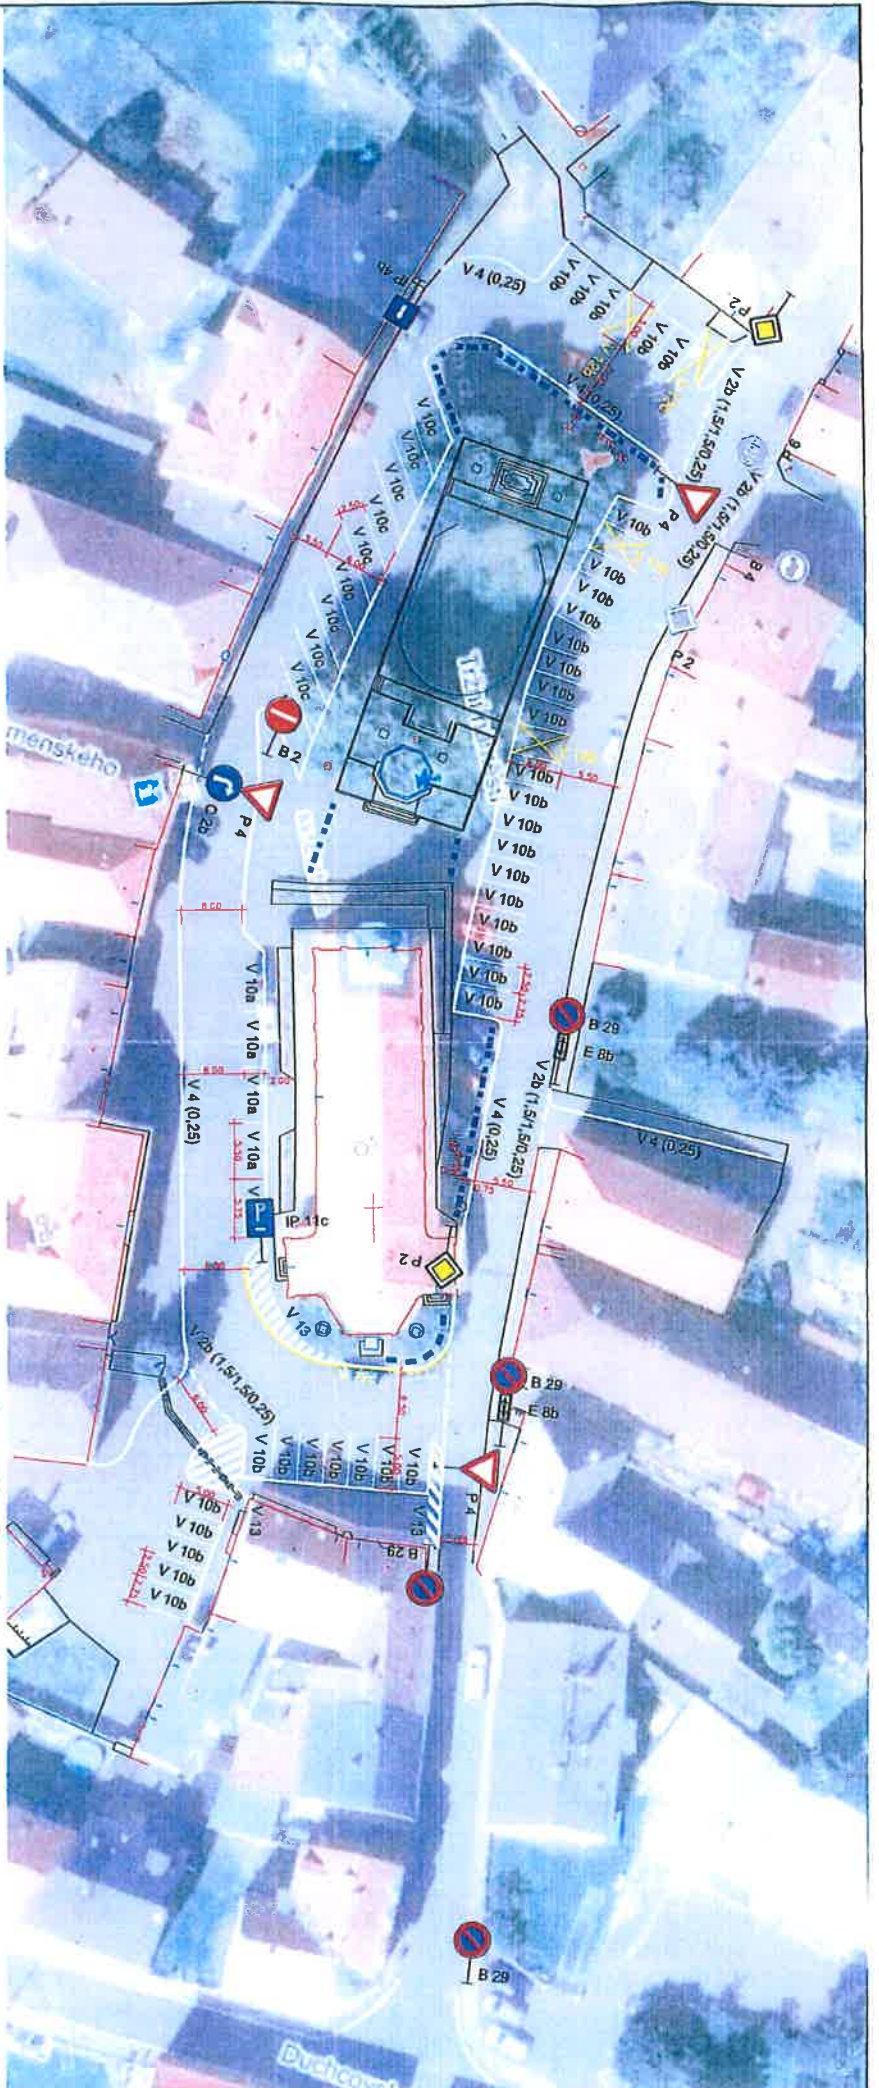


### LEGENDA VOZIDLOVÉHO DOPRAVNÍHO ZNAČENÍ (V0Z):

- NAVRŽENÉ VOZ - VOZICI ČÁRA V 4 (0,25m) - VYZNAČENÍ PRŮJEZDNÉ ČÁSTI TRŽNÍHO NÁMĚSTÍ
- NAVRŽENÉ VOZ - PODELNÁ ČÁRA PŘEROUŠOVANÁ V 2b (1,51,50,25m) - VOZ V PROSTORU KŘIŽOVATKY
- NAVRŽENÉ VOZ - STÁJNÍ PODELNÉ V 1a (0,10m) - VYZNAČENÍ PODELNÝCH PARKOVACÍCH STÁJNÍ DÉLKY 5,5m (5,75m) A ŠÍŘKY 2,4m
- NAVRŽENÉ VOZ - STÁJNÍ KOLNÉ V 10b (0,10m) - VYZNAČENÍ KOLNÝCH PARKOVACÍCH STÁJNÍ DÉLKY 5,5m A ŠÍŘKY 2,5m (2,75m)
- NAVRŽENÉ VOZ - STÁJNÍ ŠIKMÉ V 10c (0,10m) - VYZNAČENÍ ŠIKMÝCH PARKOVACÍCH STÁJNÍ DÉLKY 5,5m A ŠÍŘKY 2,5m (2,75m)
- NAVRŽENÉ VOZ - V 12c - ZÁKAZ ZASTAVENÍ
- NAVRŽENÉ VOZ - V 12b - ŽLUTÉ ZNAČENÉ ČÁRY

### SITUACE DOPRAVNÍHO ŘEŠENÍ Dopravní řešení Tržního nám., Hrob

#### LEGENDA DOPRAVNÍHO ZAŘÍZENÍ:

BETONOVÝ KVNĚTIČEK 100x50x50 mm ČTYVERCOVÁ ZÁBRANA BETONOVÁ ŠÍŘKA 50x50 mm - ZÁBRANA PROTI VĚTVI VOZIDLA MIMO VYRAZENÉ PLOCHY

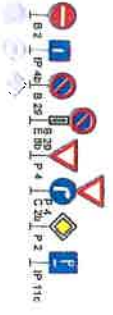

NAVŘENÉ SOZ - ZÁKAZ VJEZDU VŠECH VOZIDEL "9 2", JEDNOSMĚRNÝ PŘEVŮZ "P 4", ZÁKAZ STÁJNÍ "9 2", ČEJ PŘEDNOST V JAZDĚ "P 4" + PŘUBĚH ÚSEKŮ "E 8b"  
 PŘIKÁZANÝ SMĚR JÍZDY PŘEVŮZ "9 2", HLAVNÍ POZEMNÍ KOMUNIKACE "P 2", PARKOVNÍ PODELNÉ STÁJNÍ

PK dopravní a.s.o., Lidická 811, 438 01 Zaječ, IČ:04166205, DIČ: CZ04166205, email: info@pkdopravnicez	
stupeň dokumentace:	RDS
zodp. projektant:	PETR KOUBEK
vypracoval:	MICHAL ČIŽEK
Investor:	MĚSTO HROB
název projektu:	<b>Dopravní řešení Tržního nám., Hrob</b>
stavění objekt:	
predmet výstavby:	SITUACE DOPRAVNÍHO ŘEŠENÍ
formát:	A4
datum:	05/2019
mřítko:	1:500
č.výřes:	1
č.pard:	

