

MĚSTSKÝ ÚŘAD  
HROB, okr. Teplice

9.1.2020  
20/0041/H22  
1x

# MAGISTRÁT MĚSTA TEPLICE

odbor dopravy  
nám. Svobody 2/2, 415 95 Teplice

Naše č.j. :  
MgMT/122510/2019  
OD/Hum/DZ-T

Vyřizuje/telefon:  
Ing. Ilona Humlová /417 510 590  
humlova@teplice.cz

v Teplicích dne:  
08.01.2020

## VEŘEJNÁ VYHLÁŠKA opatření obecné povahy

„Stanovení místní úpravy provozu na pozemních komunikacích“

Odbor dopravy Magistrátu města Teplice, jako příslušný správní úřad podle § 124 odst. 6 a § 77 odst. 1 písm. c) zákona č. 361/2000 Sb., o provozu na pozemních komunikacích a o změnách některých zákonů, v platném znění (dále jen zákona), na základě podaného podnětu: **Městský úřad Hrob, U Radnice 234, 417 04 Hrob, IČ: 002 663 37**, ze dne 30.10.2019 a v návaznosti na ustanovení § 171 až § 173 zákona č. 500/2004 Sb., správní řád, v platném znění (dále jen správní řád) zveřejňuje opatření obecné povahy:

stanovení místní úpravy provozu na pozemní komunikaci:

**na účelové komunikaci p. p. č. 273/2, 268/51, k. ú. Hrob**

**v přesné specifikaci a umístění dle vložené situace**

**z důvodu zajištění bezpečnosti provozu na předmětných pozemcích při výjezdu**

**ze sběrného dvora**

### Odůvodnění:

Odbor dopravy Magistrátu města Teplice, jako příslušný úřad ve věcech provozu na pozemních komunikacích, podle § 124 odst. 5 písm. m) a odst. 6 zákona, obdržel dne 30.10.2019 podnět ke stanovení místní úpravy provozu na pozemní komunikaci – osazení dopravního značení a zařízení na účelové komunikaci p. p. č. 273/2, 268/51, k. ú. Hrob, z důvodu zajištění bezpečnosti provozu na předmětných pozemcích při výjezdu ze sběrného dvora.

Pro účely vydání stanovení místní úpravy provozu na pozemních komunikacích je třeba postupu podle § 171 až § 173 správního řádu, jak je uvedeno ve výroku tohoto oznámení o návrhu opatření obecné povahy.

Magistrát města Teplice, odbor dopravy, doručil oznámení o návrhu stanovení místní úpravy provozu veřejnou vyhláškou v souladu s ustanovením § 172 odst. 1 správního řádu. Návrh opatření obecné povahy byl zveřejněn na úřední desce Magistrátu města Teplice od 20.11.2019 do 06.12.2019 pod č.j. MgMT/130489/2019/OD/Hum/DZ-T, a také způsobem umožňujícím dálkový přístup na stránkách [www.teplice.cz](http://www.teplice.cz) a [www.mestohrob.cz/](http://www.mestohrob.cz/).

Dotčené osoby byly v návrhu opatření obecné povahy dle § 172 odst. 1 správního řádu vyzvány, aby podávaly písemné připomínky nebo písemné odůvodněné námitky. V souladu s § 172 odst. 4 správního řádu mohl kdokoli, jehož práva, povinnosti nebo zájmy mohou být tímto opatřením obecné povahy přímo dotčeny, uplatnit u odboru dopravy Magistrátu města Teplice písemné připomínky a současně v souladu s § 172 odst. 5 téhož zákona mohli vlastníci nemovitosti, jejichž práva, povinnosti nebo zájmy související s výkonem vlastnického práva mohly být opatřením obecné povahy

přímo dotčeny, podat proti návrhu opatření obecné povahy k odboru dopravy Magistrátu města Teplice písemné odůvodněné námitky ve lhůtě 30 dnů od jeho doručení.

**K návrhu opatření obecné povahy nebyly v zákonné lhůtě uplatněny žádné námitky ani připomínky.**

Byla splněna zákonná podmínka pro vydání opatření obecné povahy, a to předchází písemné vyjádření Policie ČR, Krajské ředitelství Ústeckého kraje, dopravní inspektorát Teplice, pod č.j. KRPU-193330-1/ČJ-2019-040906, ze dne 11.11.2019.

Správní orgán stanovuje místní úpravu provozu na pozemních komunikacích tak, jak je uvedeno ve výroku tohoto opatření obecné povahy.

**Podmínky provedení dopravního značení:**

1. Dopravní značení bude provedeno podle tohoto stanovení a **odsouhlaseného návrhu dopravního značení**. K označení bude použito reflexních dopravních značek.
2. Rozměry a provedení dopravního značení budou v souladu s vyhláškou č. 294/2015 Sb., kterou se provádějí pravidla provozu na pozemních komunikacích normou a v souladu s TP 65 „Zásady pro dopravní značení na pozemních komunikacích“.
3. Doporučujeme zadat osazení dopravního zařízení odborné firmě.
4. Osazení dopravního značení provede žadatel na vlastní náklady a poté zůstane v jeho správě a údržbě.

**Poučení:**

Proti tomuto stanovení místní úpravy provozu na pozemních komunikacích nelze dle § 173 odst. 2 správního řádu, podat opravný prostředek ve smyslu obecných předpisů o správním řízení. Toto opatření obecné povahy se oznamuje veřejnou vyhláškou a musí být vyvěšeno k veřejnému nahlédnutí na úřední desce Magistrátu města Teplice a Městského úřadu Hrob, a to po dobu 15 dnů ode dne jeho zveřejnění na úřední desce a také způsobem umožňujícím dálkový přístup na stránkách [www.teplice.cz](http://www.teplice.cz) a [www.mestohrob.cz/](http://www.mestohrob.cz/), přičemž **nabývá účinnosti patnáctým dnem** po dni jeho vyvěšení.

otisk úředního razítka  
**Bc. Ivana Müllerová**  
vedoucí odboru dopravy  
oprávněná úřední osoba

Příloha:

- Situace s návrhem dopravního značení

**Toto opatření musí být vyvěšeno po**

Městský úřad  
odbor místního  
hospodářství  
HROB

Vyvěšeno dne: 13.1.2020

Městský úřad  
odbor místního  
hospodářství  
HROB

Sejmuto dne: 13.1.2020

Razítka a podpis orgánu, který potvrzuje vyvěšení a sejmutí oznámení:

Obdrží:

- Magistrát města Teplice, nám. Svobody 2/2, 415 95 Teplice – k vyvěšení na úřední desku
- Městský úřad Hrob, U Radnice 234, 417 04 Hrob - k vyvěšení na úřední desku
- Městský úřad Hrob, U Radnice 234, 417 04 Hrob - po nabytí účinnosti

- Policie České republiky KŘ, dopravní inspektorát, Masarykova 1363, 415 96 Teplice - po nabytí účinnosti




# DOPRAVNÍ ŘEŠENÍ

## M 1:200

STANICE B

VNA - Velký Nakladní Automobil (3 Napravky)

Trajektorie 2 VNA - Velký Nakladní Automobil (3 Napravky)

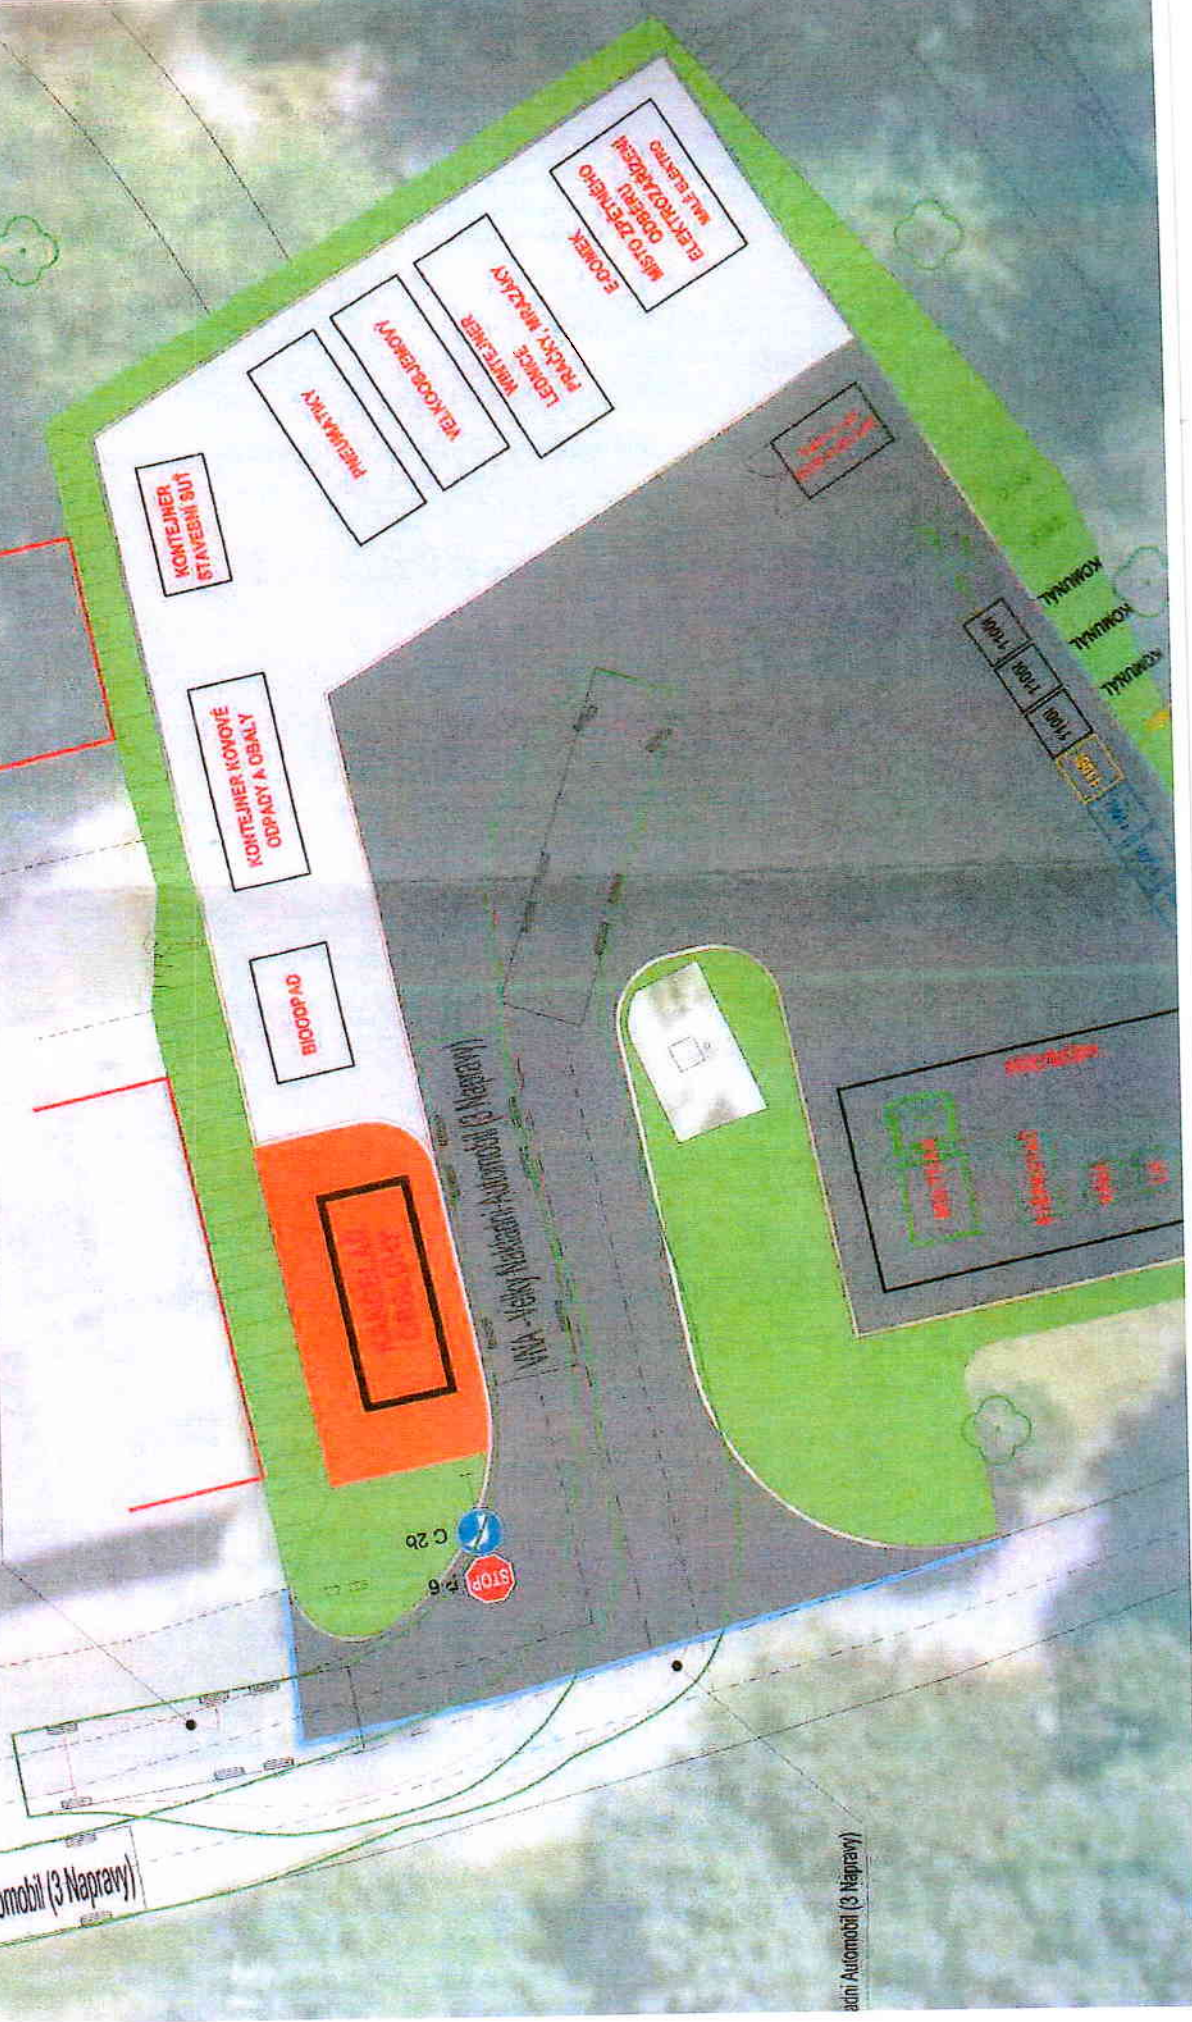

Velký Nakladní Automobil (3 Napravky)