

MĚSTSKÝ ÚŘAD HROB, okr. Teplice	Čís. dopor.
Číslo 23. 10. 20	Zpracovatel
Č. j. 20/2934/1407	Ukl. zn.
Přílohy:	

MAGISTRÁT MĚSTA TEPLICE

odbor dopravy
nám. Svobody 2/2, 415 95 Teplice

Naše č.j. :
MgMT/105729/2020
OD/Hum/DZ-PR

Vyřizuje/telefon:
Ing. Ilona Humlová /417 510 590
humlova@teplice.cz

v Teplicích dne:
21.10.2020

VEŘEJNÁ VYHLÁŠKA opatření obecné povahy

„Stanovení přechodné úpravy provozu na pozemních komunikacích“

Odbor dopravy Magistrátu města Teplice, jako příslušný správní úřad podle § 124 odst. 6 a § 77 odst. 1 písm. c) zákona č. 361/2000 Sb., o provozu na pozemních komunikacích a o změnách některých zákonů, v platném znění (dále jen „zákon“), na základě podaného podnětu: **Severočeská stavební, a. s., Velká Hradební 231/17, Ústí nad Labem-centrum, 400 01 Ústí nad Labem, IČ: 254 58 426**, ze dne 08.10.2020 a po projednání s dotčeným orgánem, tj. Dopravním inspektorátem Územního odboru Teplice Policie ČR, Krajské ředitelství Ústeckého kraje, jež návrh umístění předmětného přechodného dopravního značení odsouhlasil pod č. j. KRPU-166465-1/ČJ-2020-040906 dne 07.10.2020 a v souladu s § 77 odst. 5 zákona a § 171 a § 173 zákona č. 500/2004 Sb., správní řád, v platném znění (dále jen správní řád) vydává opatření obecné povahy:

stanovení přechodné úpravy provozu na pozemní komunikaci:
na místních komunikacích v ulicích Duchcovská, Komenského a Tržní náměstí, k. ú. Hrob
spočívající v dočasném osazení přechodného dopravního značení:
v přesné specifikaci a umístění dle vloženého dopravně inženýrského opatření
z důvodu pokládky nových asfaltových povrchů po rekonstrukci kanalizační a vodovodní přípojky

Podmínky provedení přechodného dopravního značení:

1. Dopravní značení bude provedeno podle tohoto stanovení a **odsouhlaseného návrhu dopravního značení**. K označení bude použito reflexních dopravních značek.
2. **Práce budou realizovány v celkové uzavírcce.**
3. **Výkopy budou ohraničeny plotovými zábrany nebo plastovým plotem.**
4. **Pro odparkování vozidel z pracovního úseku bude osazeno dopravní značení B 28 + E 13 „datum a čas“ minimálně 7 kalendářních dní před započatím prací (dle skutečného harmonogramu prací).**
5. **Akce bude v koordinaci s dostavbou školní tělocvičny.**
6. **Žadatel vhodnými opatřeními zabezpečí, aby v rámci doby trvání stavebních prací byl umožněn bezpečný přístup k sousedním nemovitostem.**
7. Rozměry a provedení dopravních značek či dopravního zařízení budou v souladu s vyhláškou č. 294/2015 Sb., kterou se provádějí pravidla provozu na pozemních komunikacích, dále v souladu s příslušnou českou státní normou a v souladu s technickými podmínkami TP 66 „Zásady pro označování pracovních míst na pozemních komunikacích.“ K označení nesmí být použito nečitelných nebo poškozených značek. Značky a zábrany musí být zajištěny proti posuvu vlivem povětrnosti.
8. Sloupky přenosných dopravních značek budou červenobílé. Délka jednotlivých polí bude min. 10 cm. Spodní okraj nejnižše připevněné značky bude 60 cm nad vozovkou.
9. Veškeré poškození stávajícího trvalého dopravního značení či jeho neoprávněné zakrytí, bude neprodleně na náklady akce uvedeno do původního stavu.
10. V případě potřeby bude přechodné dopravní značení v místě akce doplněno nebo pozměněno pověřeným pracovníkem odboru dopravy Magistrátu města Teplice.
11. Po skončení akce bude přechodné dopravní značení neprodleně odstraněno a stávající trvalé dopravní značení bude uvedeno do původního stavu.
12. **Toto stanovení včetně odsouhlaseného návrhu dopravního značení musí být k dispozici v místě konání akce (stačí v kopii) pro případnou kontrolu pracovníků Magistrátu města**

Teplice. Na své náklady žadatel zajistí instalaci dopravního značení, provádí jeho pravidelnou kontrolu a údržbu a odpovídá za jeho stav a přesné rozmístění (dle odsouhlaseného návrhu) po celou dobu trvání stavebních prací. Odpovědnost za řádné provedení dopravně bezpečnostního opatření, jeho udržování, úplnost a včasné odstranění nese žadatel, kontaktní osoba p. Vlastimil Příbyl, tel. č. 775 997 733.

13. Přechodná úprava provozu na pozemních komunikacích se povoluje v termínu od 09.11. (na dobu nezbytně nutnou), nejdéle však do 31.12.2020.
14. Realizace přechodné úpravy provozu na uvedených pozemních komunikacích je podmíněna účinností tohoto stanovení.
15. Upozornění: Toto stanovení dopravního značení nenahrazuje příslušné rozhodnutí o povolení zvláštního užívání komunikace dle § 25, odst. 6, písm. c) bod 3 zákona č. 13/1997 Sb., a nenahrazuje rozhodnutí o povolení uzavírky, dle § 24, zákona č. 13/1997 Sb.

Odůvodnění:

Odbor dopravy Magistrátu města Teplice, jako příslušný úřad ve věcech provozu na pozemních komunikacích, podle § 124 odst. 6 zákona, obdržel dne 08.10.2020 podnět ke stanovení přechodné úpravy provozu na pozemních komunikacích – osazení svislého dopravního značení a zařízení na místních komunikacích v ulicích Duchcovská, Komenského a Tržní náměstí, k. ú. Hrob, z důvodu pokládky nových asfaltových povrchů po rekonstrukci kanalizační a vodovodní přípojky.

Příslušný správní úřad stanoví přechodnou úpravu provozu na pozemních komunikacích v souladu s ustanovením § 77 odst. 3 zákona, po projednání s Dopravním inspektorátem Územního odboru Teplice Policie ČR, Krajské ředitelství Ústeckého kraje. V souladu s ustanovením § 77 odst. 5 zákona, jde-li o stanovení přechodné úpravy provozu na pozemních komunikacích, nedoručuje příslušný správní úřad návrh opatření obecné povahy a nevyzývá dotčené osoby k podání námitek nebo připomínek.

Poučení:

Proti tomuto stanovení přechodné úpravy provozu na pozemních komunikacích nelze dle § 173 odst. 2 správního řádu podat opravný prostředek ve smyslu obecných předpisů o správním řízení. Toto opatření obecné povahy se oznamuje veřejnou vyhláškou a musí být vyvěšeno k veřejnému nahlédnutí na úřední desce Magistrátu města Teplice a Městského úřadu Hrob, a to **po dobu 15 dnů** ode dne jeho zveřejnění na úřední desce a také způsobem umožňujícím dálkový přístup na stránkách www.teplice.cz a www.mestohrob.cz/, přičemž **nabývá účinnosti pátým dnem** po dni jeho vyvěšení.

otisk úředního razítka

Bc. Ivana Müllerová
vedoucí odboru dopravy
pověřená úřední osoba

Příloha:

- Situace s návrhem dopravního značení

Městský úřad
odbor místního
hospodářství
HROB
Vyvěšeno dne: 24.10.2020


Městský úřad
odbor místního
hospodářství
HROB
Sejmuto dne: 11.11.2020

Razítko a podpis orgánu, který potvrzuje vyvěšení a sejmutí oznámení:

Obdrží:



- Magistrát města Teplice, nám. Svobody 2/2, 415 95 Teplice - k vyvěšení na úřední desku
- Městský úřad Hrob, U Radnice 234, 417 04 Hrob - k vyvěšení na úřední desku
- Severočeská stavební, a. s., Velká Hradební 231/17, Ústí nad Labem-centrum, 400 01 Ústí nad Labem - po nabytí účinnosti
- Policie České republiky, dopravní inspektorát, Masarykova 1363, 415 96 Teplice – po nabytí účinnosti


Hrob - ulice Komenského - rekonstrukce vodovodu a kanalizace - uzavírka

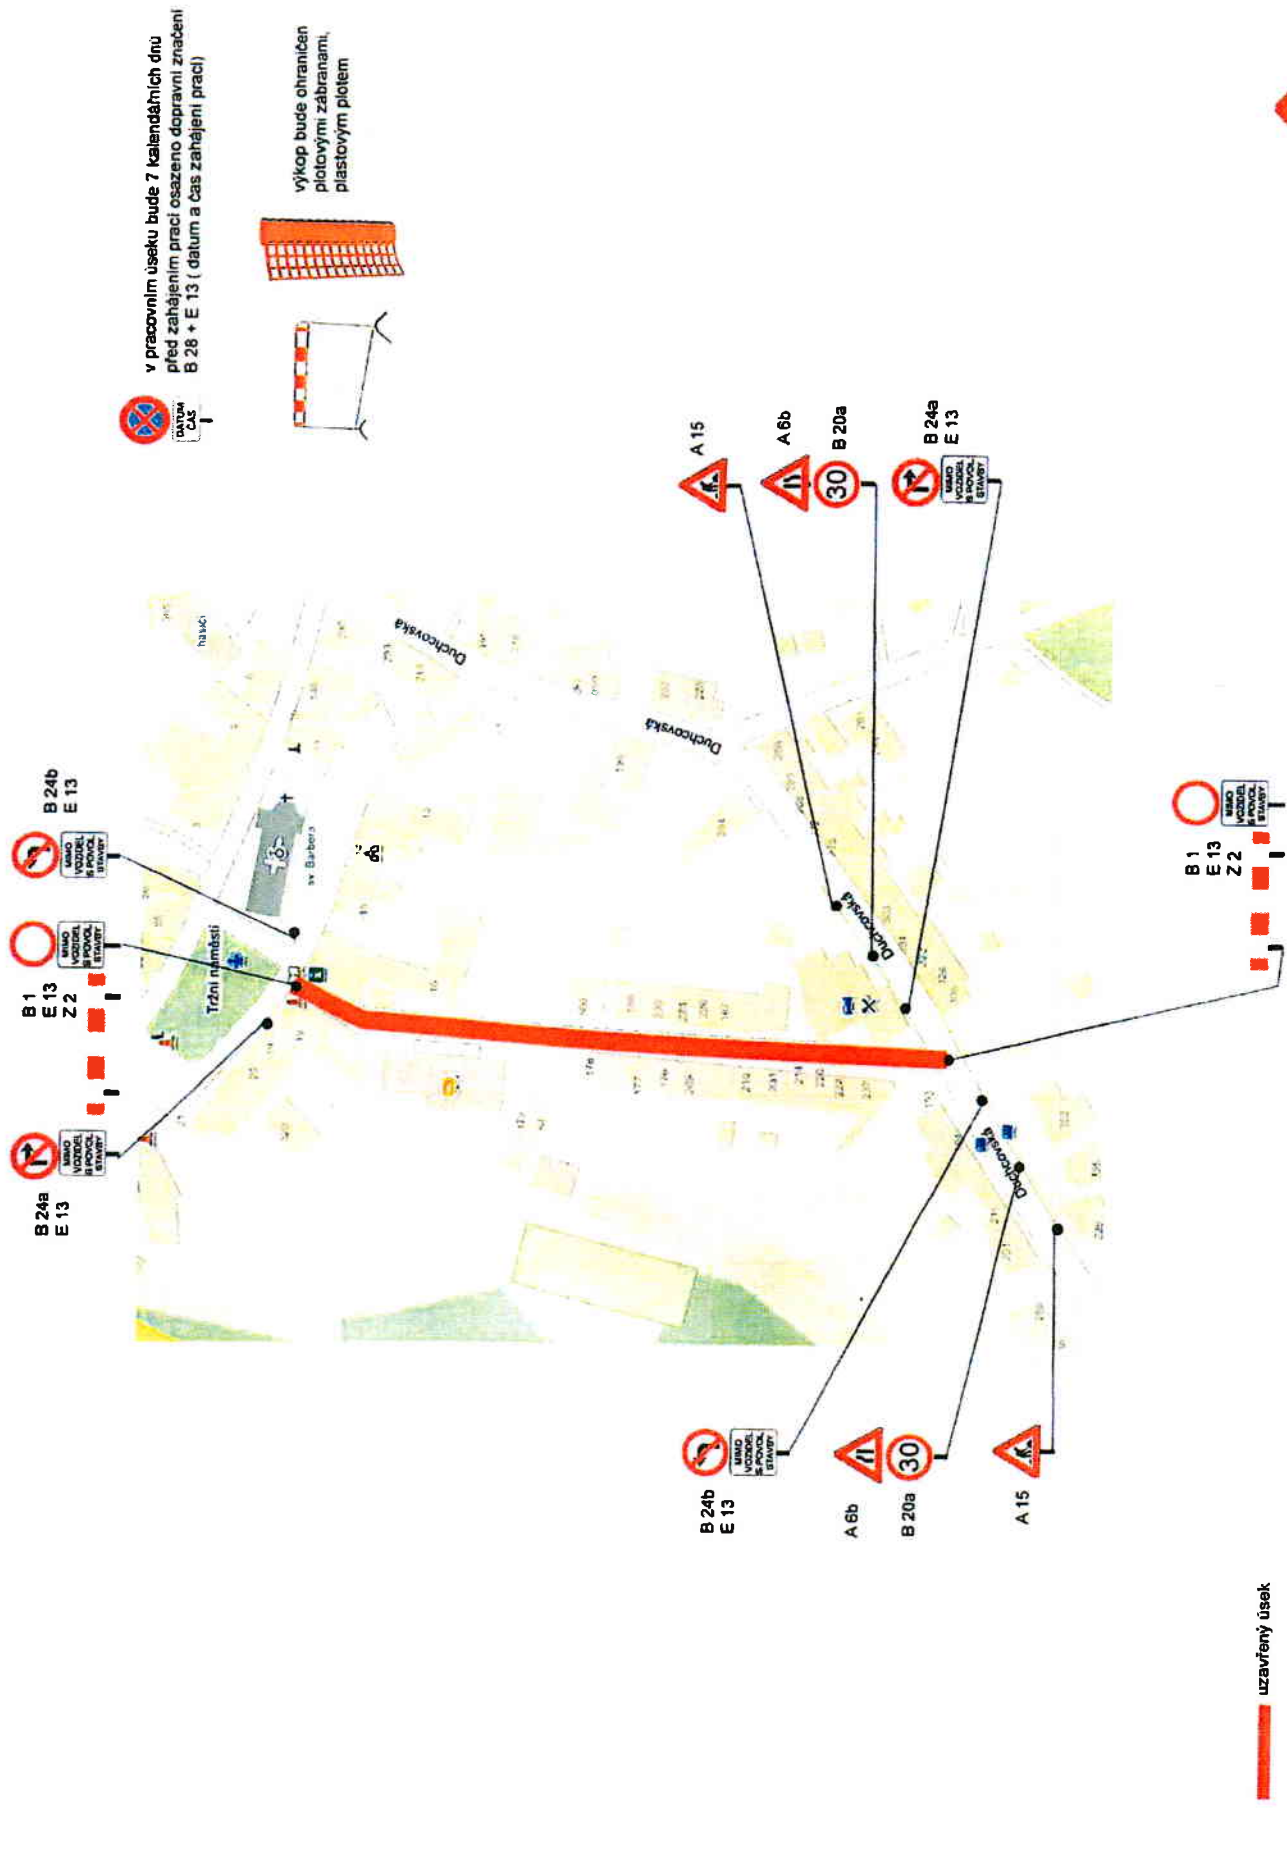

uzavřený úsek

Hrob - ulice Komenského - rekonstrukce vodovodu a kanalizace

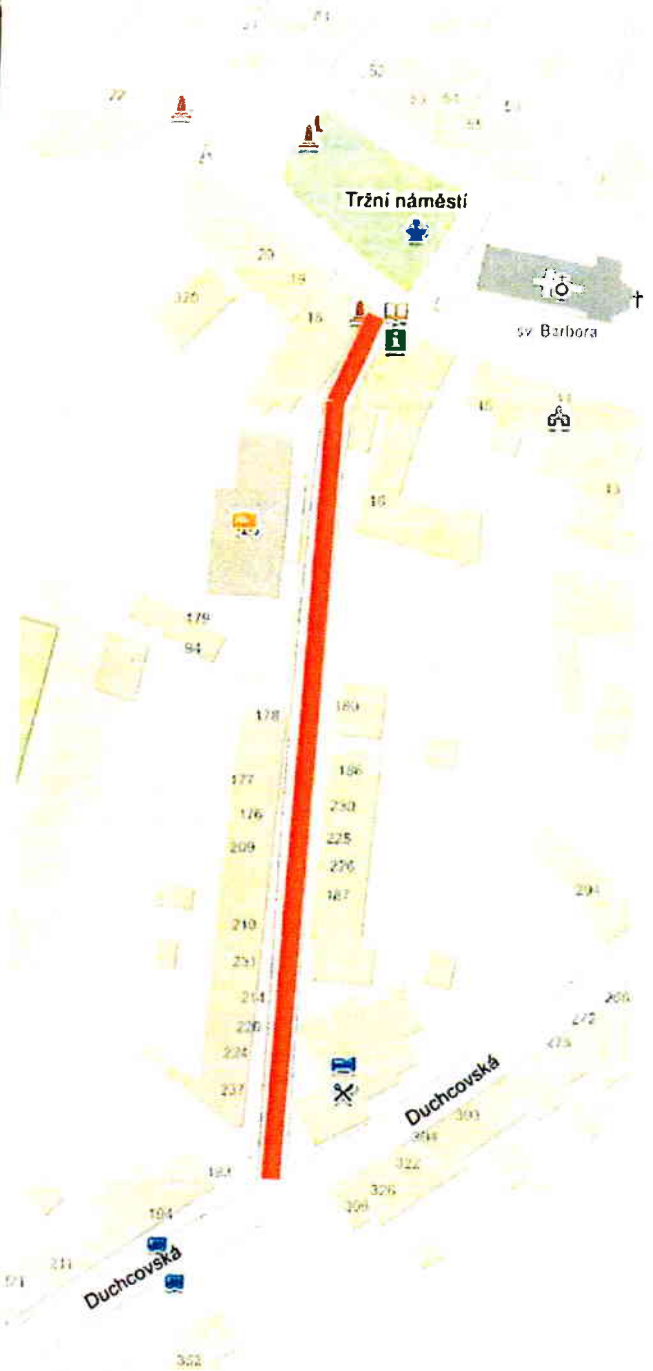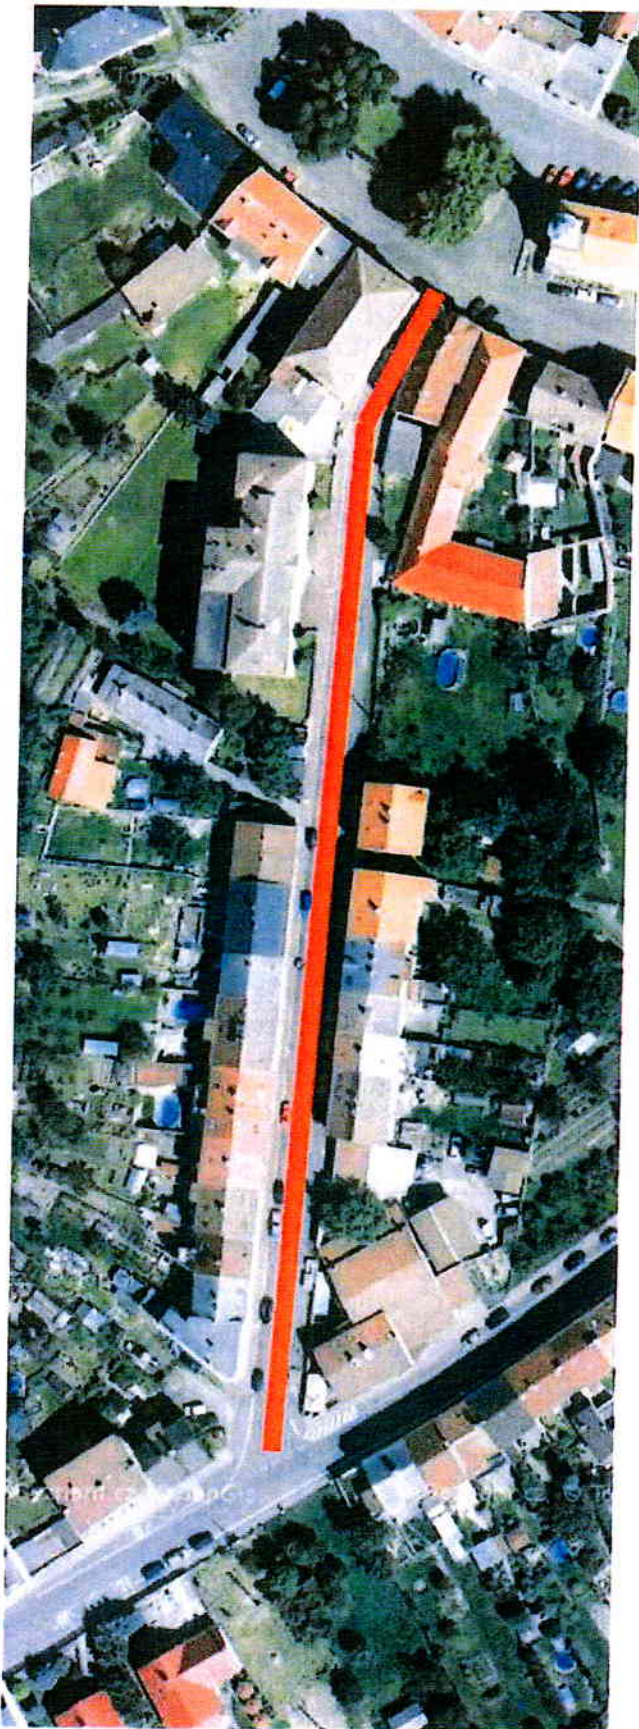

 pracovní úsek

