



Parcelní číslo	Vlastnické právo / Hospodaření se svěřeným majetkem	výměra	způsob využití:	druh pozemku:	LV
852/2	Město Hrob, U Radnice 234, 41704 Hrob	2529	silnice	ostatní plocha	1001
97/3	Město Hrob, U Radnice 234, 41704 Hrob	355	silnice	ostatní plocha	1001
855	Město Hrob, U Radnice 234, 41704 Hrob	3144	silnice	ostatní plocha	1001
857	Město Hrob, U Radnice 234, 41704 Hrob	1345	ostatní komunikace	ostatní plocha	1001
839/3	Město Hrob, U Radnice 234, 41704 Hrob	1391	ostatní komunikace	ostatní plocha	1001
839/2	Město Hrob, U Radnice 234, 41704 Hrob	2312	ostatní komunikace	ostatní plocha	1001
839/1	Město Hrob, U Radnice 234, 41704 Hrob	584	ostatní komunikace	ostatní plocha	1001
852/3	Město Hrob, U Radnice 234, 41704 Hrob	3167	silnice	ostatní plocha	1001
97/5	Město Hrob, U Radnice 234, 41704 Hrob	2024	jiná plocha	ostatní plocha	1001
839/5	Město Hrob, U Radnice 234, 41704 Hrob	258	ostatní komunikace	ostatní plocha	1001
887/4	Město Hrob, U Radnice 234, 41704 Hrob	480	ostatní komunikace	ostatní plocha	1001
649/56	Město Hrob, U Radnice 234, 41704 Hrob	702	neplodná půda	ostatní plocha	1001
850/1	Město Hrob, U Radnice 234, 41704 Hrob	2328	ostatní komunikace	ostatní plocha	1001
849	Město Hrob, U Radnice 234, 41704 Hrob	422	ostatní komunikace	ostatní plocha	1001
848/1	Město Hrob, U Radnice 234, 41704 Hrob	3690	ostatní komunikace	ostatní plocha	1001
94/2	Město Hrob, U Radnice 234, 41704 Hrob	752	trvalý travní porost	1001	

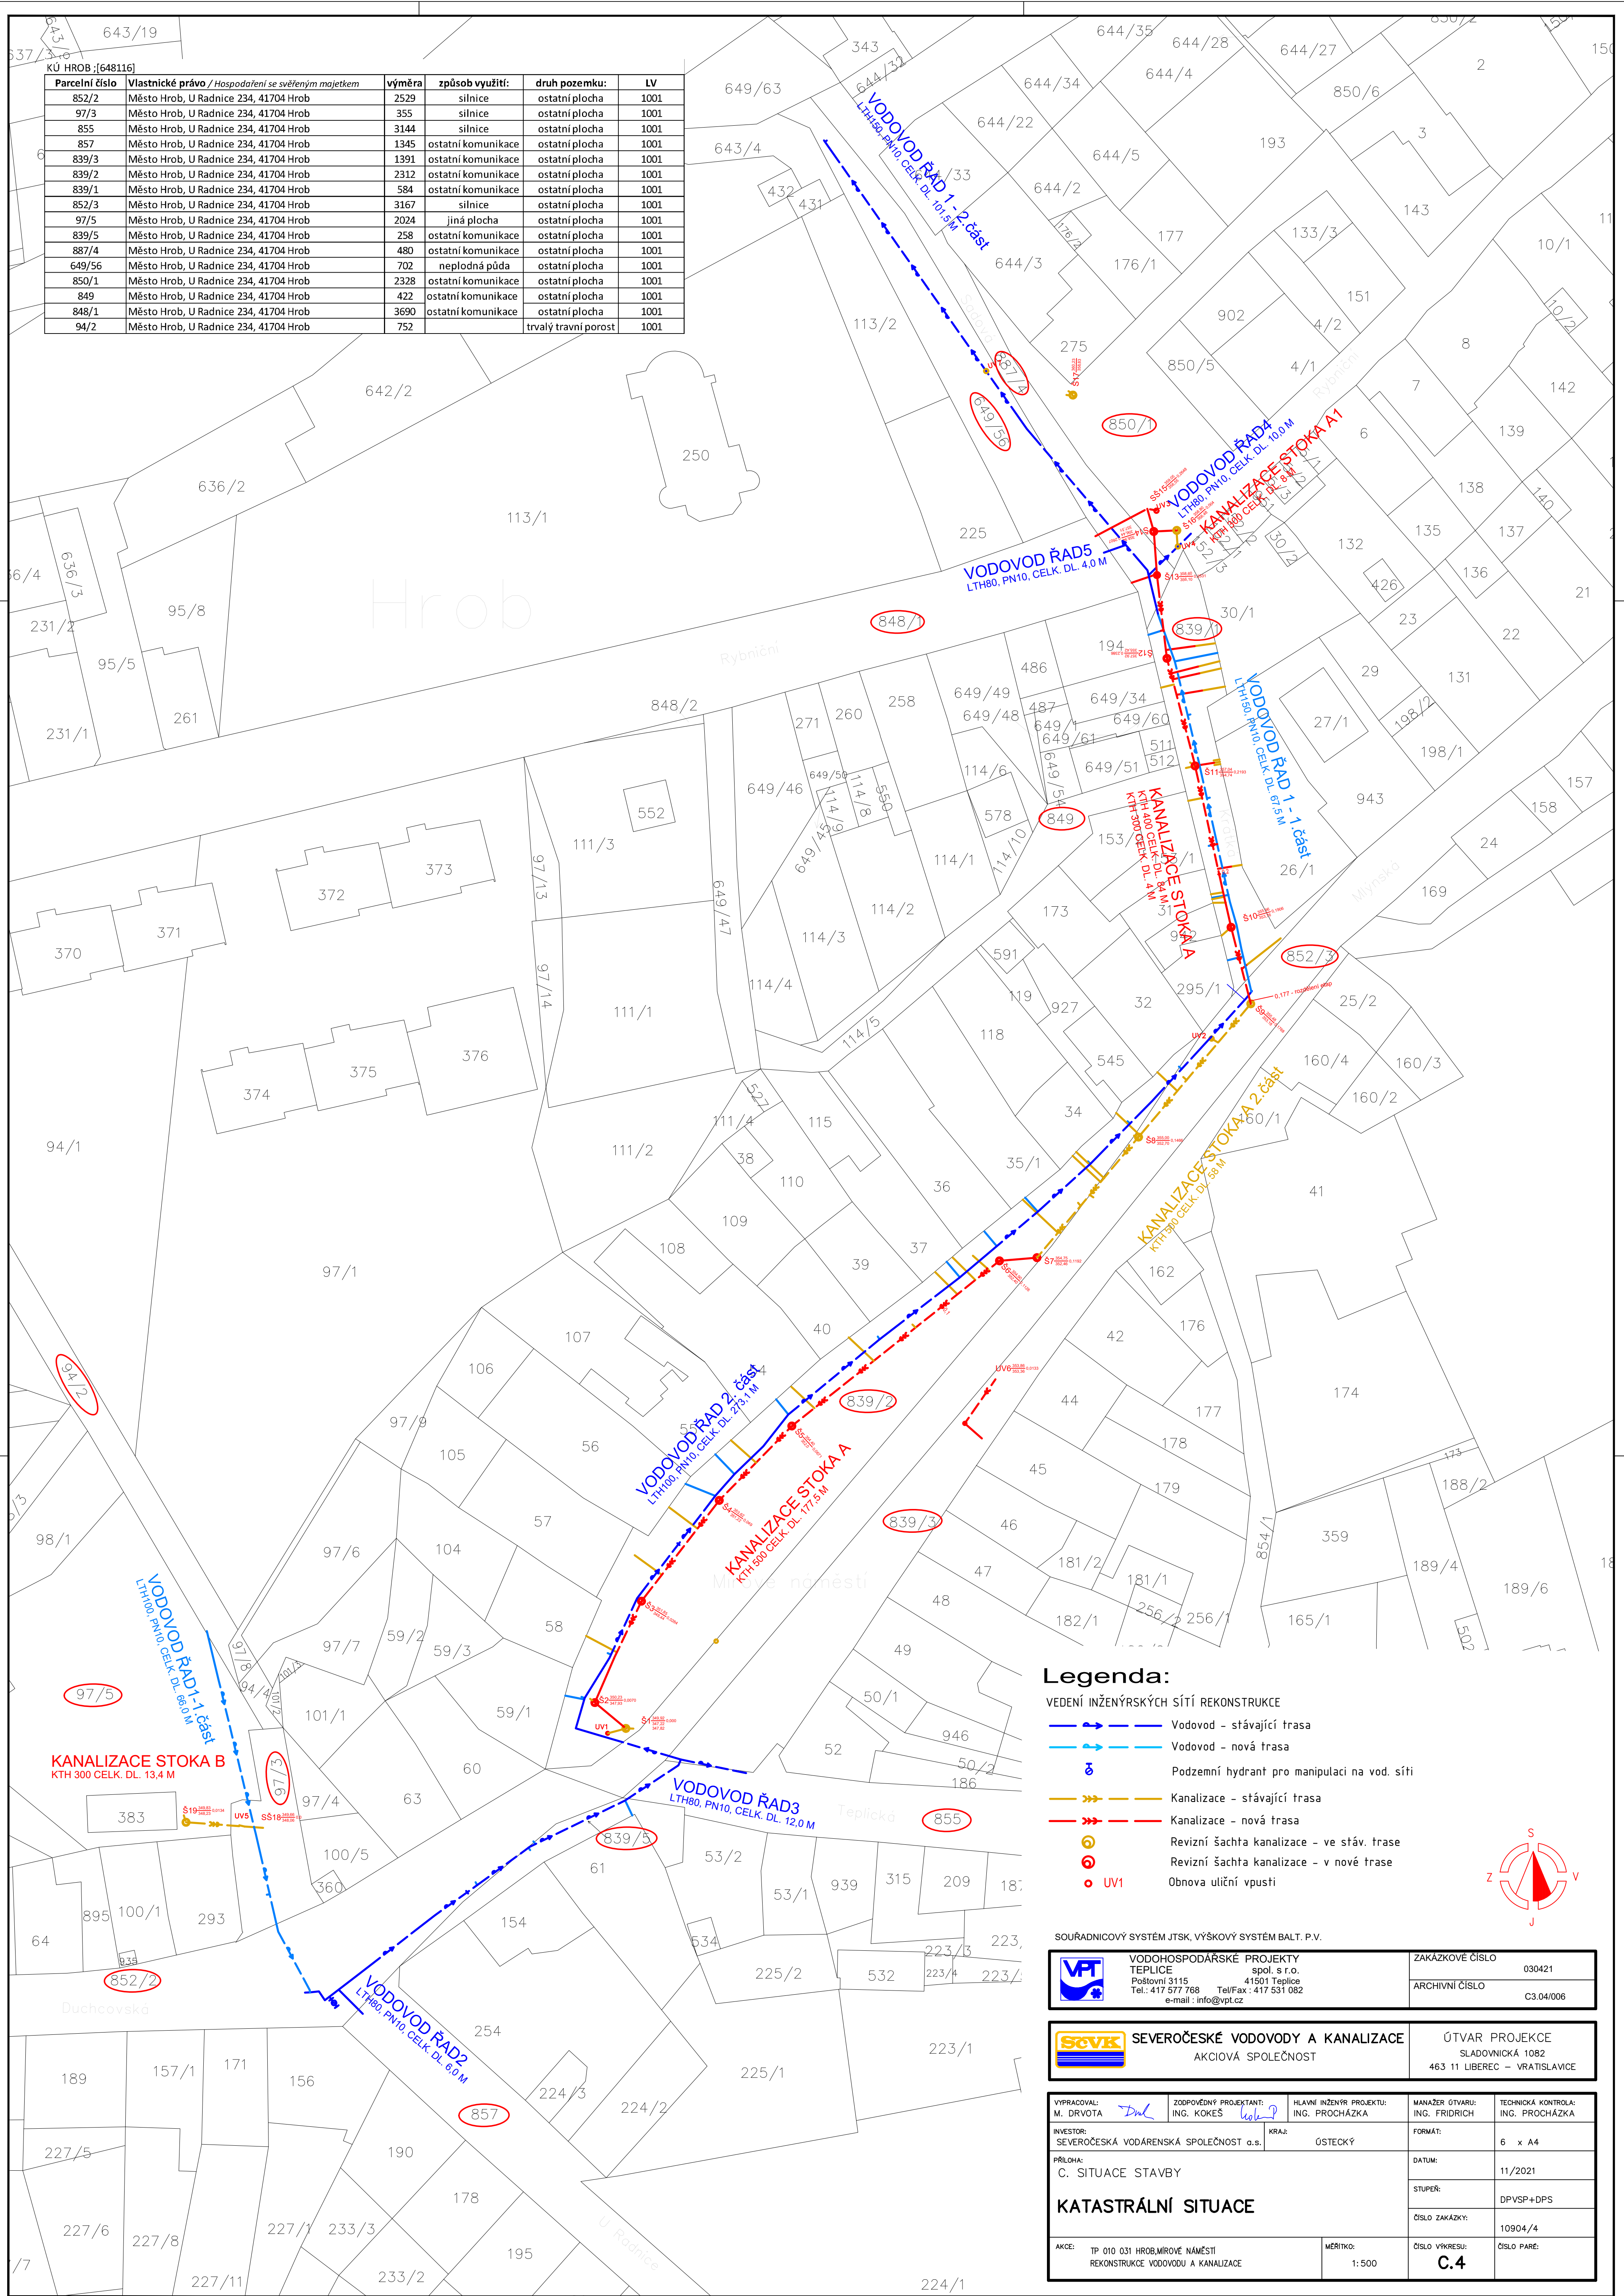

### Legenda:

- VEDENÍ INŽENÝRSKÝCH SÍTÍ REKONSTRUKCE
- Vodovod - stávající trasa
  - - - Vodovod - nová trasa
  - ⊕ Podzemní hydrant pro manipulaci na vod. síti
  - Kanalizace - stávající trasa
  - - - Kanalizace - nová trasa
  - ⊕ Revizní šachta kanalizace - ve stáv. trase
  - ⊕ Revizní šachta kanalizace - v nové trase
  - UV1 Obnova uliční vpusť

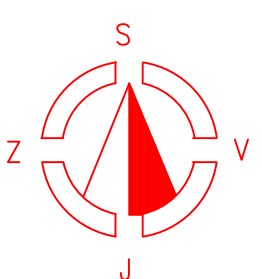

SOUŘADNICOVÝ SYSTÉM JTSK, VÝŠKOVÝ SYSTÉM BALT. P.V.

VODOHOSPODÁŘSKÉ PROJEKTY TEPLICE spol. s r.o. Poštovní 3115 41501 Teplice Tel.: 417 577 768 Tel/Fax: 417 531 082 e-mail: info@vpt.cz	ZAKÁZKOVÉ ČÍSLO	030421
	ARCHIVNÍ ČÍSLO	C3.04/006

SEVEROČESKÉ VODOVODY A KANALIZACE AKČIOVÁ SPOLEČNOST	ÚTVAR PROJEKCE SLADOVNICKÁ 1082 463 11 LIBEREC – VRATISLAVICE
---	---

VYPRACOVAL: M. DRVOTA <i>Drd</i>	ZODPOVĚDNÝ PROJEKTANT: ING. KOKES <i>Kok</i>	HLAVNÍ INŽENÝR PROJEKTU: ING. FROCHÁZKA	MANAŽER ÚTVARU: ING. FRIDRICH	TECHNICKÁ KONTROLA: ING. FROCHÁZKA
INVESTOR: SEVEROČESKÁ VODÁRENSKÁ SPOLEČNOST a.s.	KRAJ: ÚSTECKÝ	FORMÁT: 6 x A4	DATUM: 11/2021	
PRŮLOHA: C. SITUACE STAVBY			STUPEŇ: DPVSP+DPS	
AKCE: TP 010 031 HROB, MÍROVÉ NÁMĚSTÍ REKONSTRUKCE VODOVODU A KANALIZACE			ČÍSLO ZAKÁZKY: 10904/4	ČÍSLO VÝKRESU: C.4
MĚŘITKO: 1:500			ČÍSLO PARE:	