


1. ETAPA

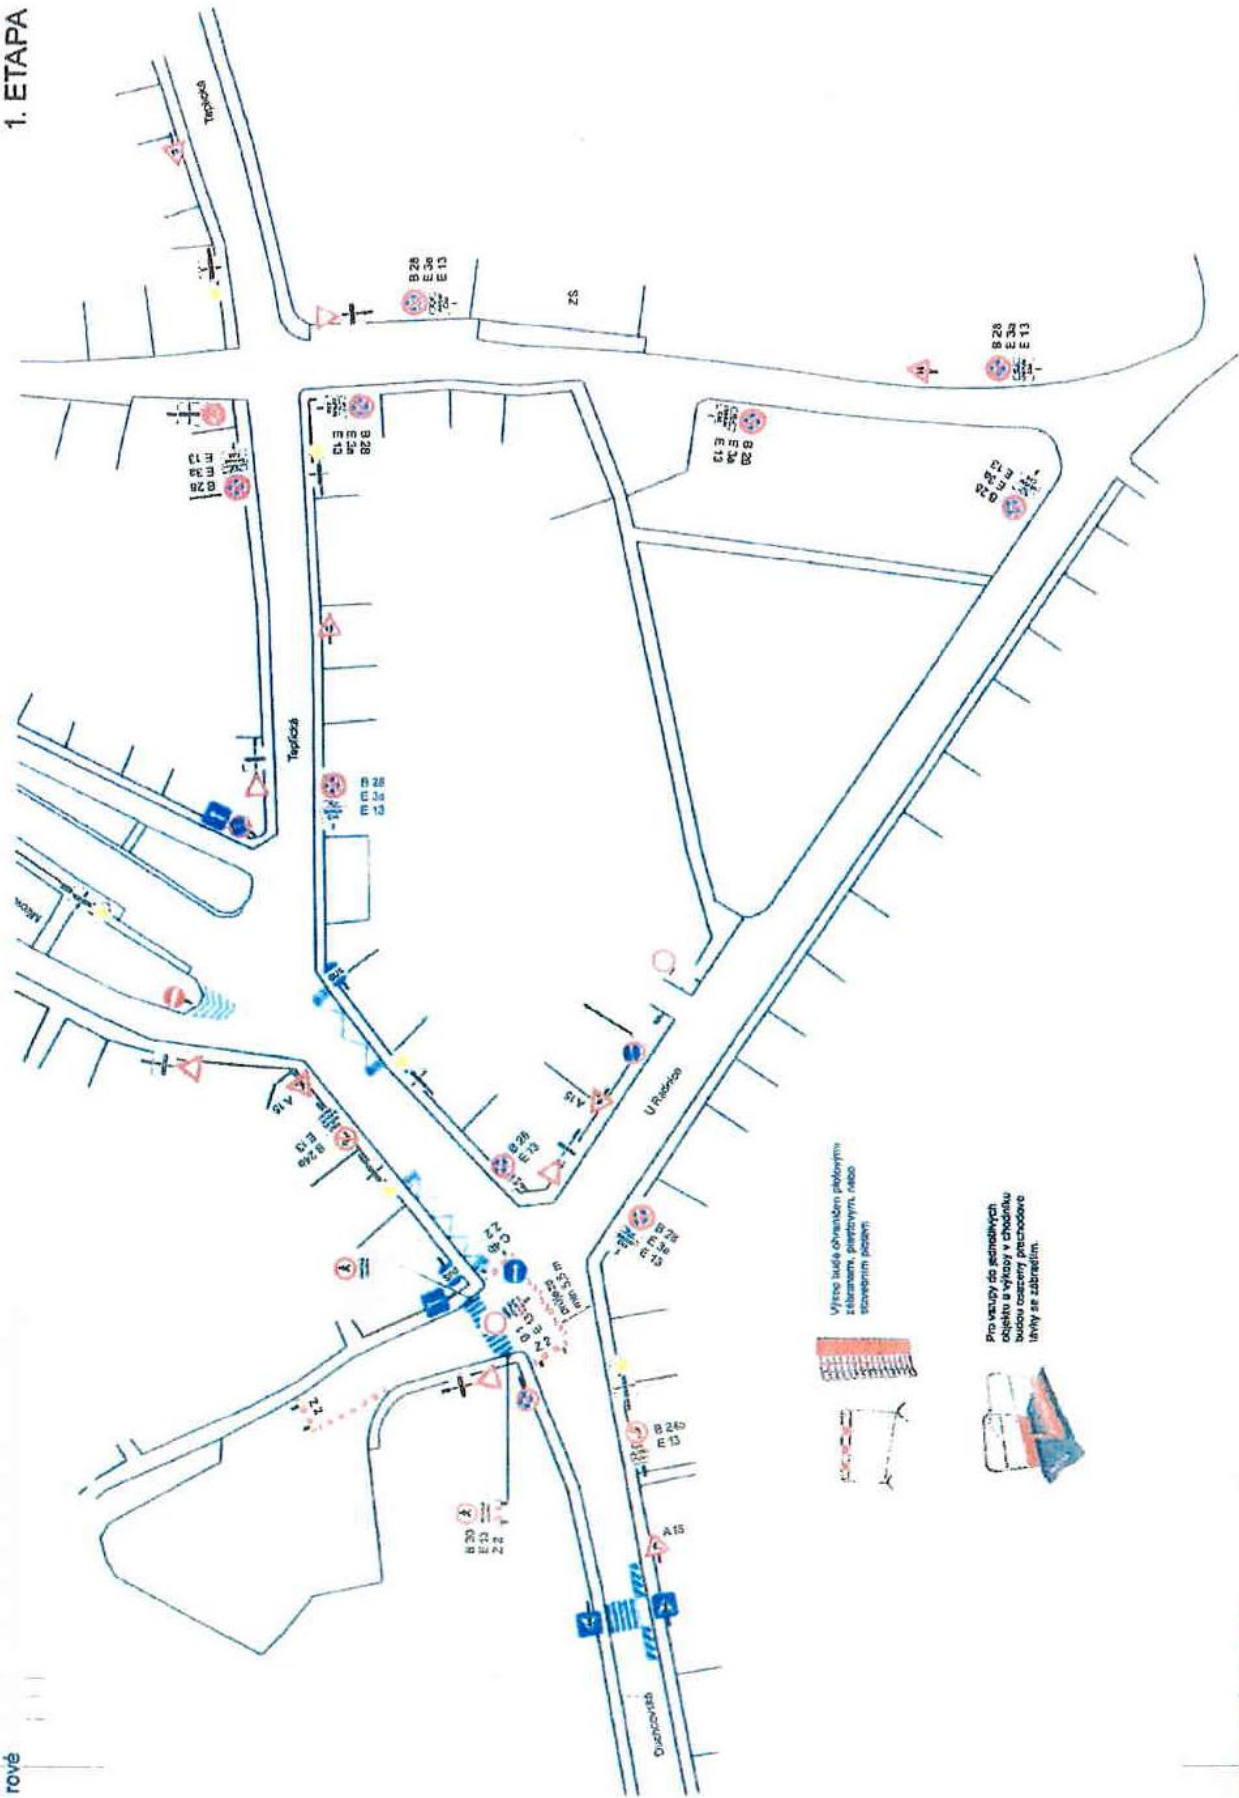








rově