


2. ETAPA

Hrob - Mírové náměstí - rekonstrukce vodovodu a kanalizace

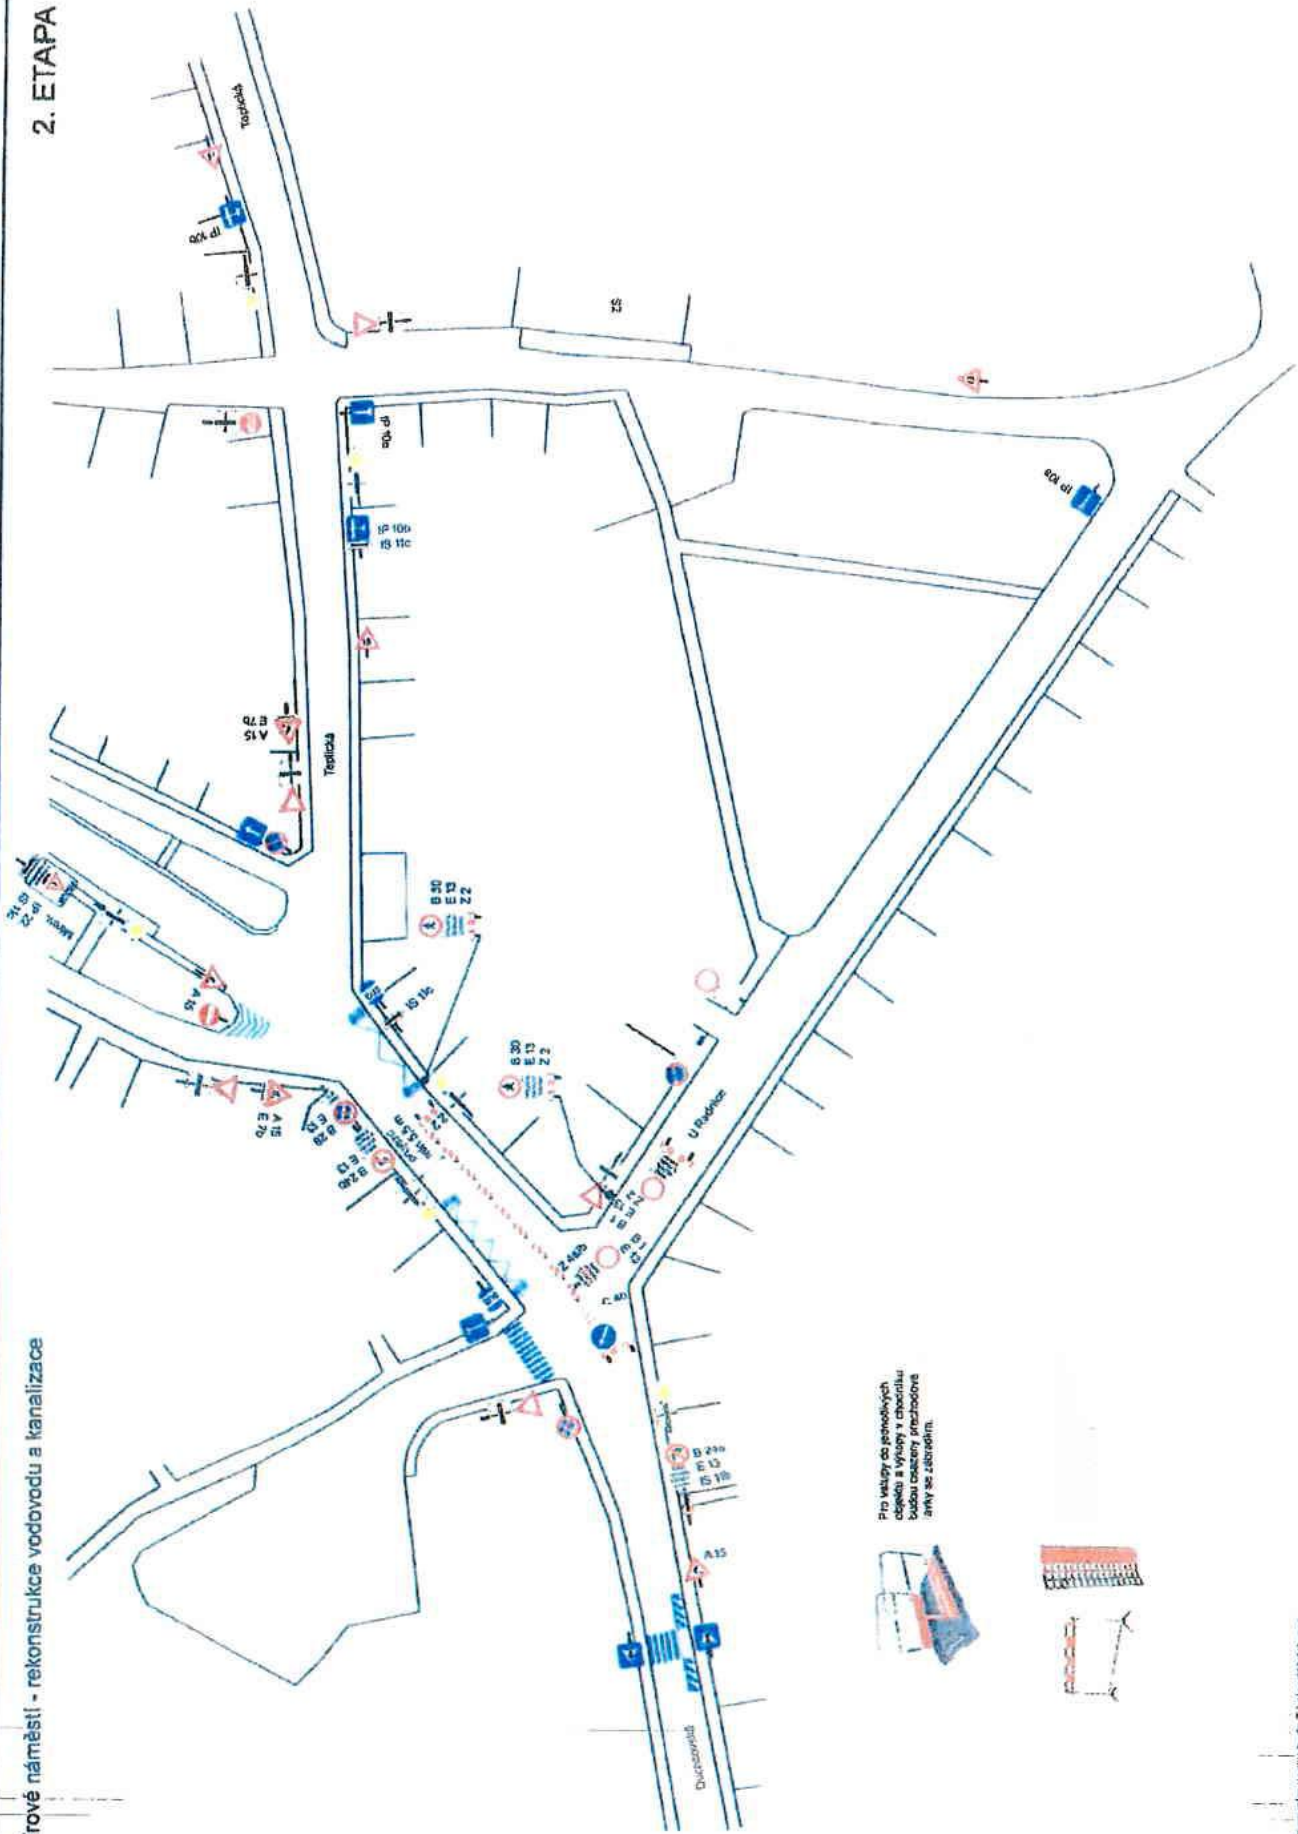

Pro vstupy do jednotlivých objektů a výhledy v chodbách budou osazeny přechodové žlaby se zábradlím.



v pracovním listu bude 7 kladných směrů
před zahájením prací osazeno dočasně žlaby
B 20 + E 13 (datum a čas zahájení prací)

