

Krajský úřad Ústeckého kraje

Dokument je podepsán elektronickým podpisem	
Podepsávající:	Ing. Jiří Smrčka
Organizace, OJ:	
Sériové č. cert.:	11655354
Vydavatel cert.:	1 CA Qualified 2 CA/RSA 02/2016
Datum a čas:	26.08.2020 16:36:37
Důvod:	
Místo:	

Velká Hradební 3118/48, 400 02 Ústí nad Labem
odbor dopravy a silničního hospodářství

Dle rozdělovníku

Datum: 26. srpna 2020
Spisová značka: KUUK/131371/2020/2
Číslo jednací: KUUK/132707/2020
Vyřizuje/linka: Ing. Jiří Bárta/329

MĚSTO: HROB,	Čís. dopor.:
DOŠLO 4.9.2020	Zpracovatel:
Č. j.: 20/2263/Hda	Ukl. za:
Přílohy: 2x	

Opatření obecné povahy

Krajský úřad Ústeckého kraje, odbor dopravy a silničního hospodářství (dále jen „Krajský úřad“), jako příslušný správní úřad ve věcech stanovení místní a přechodné úpravy provozu na pozemních komunikacích - silnicích I. třídy dle ustanovení § 77 odst. 1 písm. b a § 124 odst. 4 písm. b zákona č. 361/2000 Sb., o provozu na pozemních komunikacích a o změnách některých zákonů (zákon o silničním provozu), a po projednání s Policií ČR, Krajským ředitelstvím policie Ústeckého kraje, Územním odborem Teplice, Dopravním inspektorátem (dále jen „Krajského ředitelství policie“) dne 5. srpna 2020 pod č.j. KRPU-121759-1/ČJ-2020-040906,

stanovuje přechodnou úpravu provozu

na pozemní komunikaci, spočívající v dočasném osazení přechodného dopravního značení či zařízení v přesné specifikaci a umístění dle vloženého Dopravně inženýrského řešení

Lokalita: I/27: Střelná (Košťany) - Hrob - most ev. č. 27-001, 27-002, 27-003, 27-004
Důvod: Pokládka bezpečnostní protismykové úpravy povrchu vozovky na mostních objektech
Termín: 1. 9. 2020 – 30. 9. 2020
Navrhovatel: EUROPEAN s.r.o., IČ: 287 04 410, se sídlem Obchodní 3, 434 01 Most - Velebudice (odpovědná osoba pan Ladislav Klement – mobil 725 809 797)
Název akce: Protismyková úprava vozovky na mostech v Ústeckém kraji

při dodržení těchto podmínek:

1. Stanovené přechodné dopravní značení bude umístěno pouze po dobu trvání akce a ve stanoveném termínu. Po ukončení prací či uplynutí stanoveného termínu bude přechodné dopravní značení neprodleně odstraněno.
2. Rozměry a provedení dopravních značek či dopravního zařízení musí být v souladu s Vyhláškou č. 294/2015 Sb., kterou se provádějí pravidla provozu na pozemních komunikacích, dále v souladu s ČSN EN 12899-1 a v souladu s technickými podmínkami TP 66 – Zásady pro přechodné dopravní značení na pozemních komunikacích
3. K označení bude použito reflexních dopravních značek (min. třídy R2) v základních velikostech. K označení nesmí být použito nečitelného či poškozeného dopravního značení, značky a zábrany musí být zajištěny proti posunutí vlivem povětrnosti.
4. Výrobu, osazení, průběžnou údržbu a následně včasné odstranění předmětného přechodného dopravního značení zajišťuje na své vlastní náklady navrhovatel.



Č. j.: KRPU-121759-1/ČJ-2020-040906

Teplice 5. srpna 2020

Počet listů: 1

Přílohy: 8

European spol. s r.o.
Obchodní 3
434 01 Most – Velebudice

Stanovisko ke zvláštnímu užívání silnice č. I/27 Střelná (Košťany) – Hrob – realizace protismykové úpravy na mostech ev. č. 27-001, 27-002, 27-003, 27-004

Policie České republiky Dopravní inspektorát v Teplicích po posouzení Vaší žádosti z hlediska bezpečnosti a plynulosti provozu na pozemních komunikacích a v souladu s ustanovením § 25 odst. 1 zákona č. 13/1997 Sb., o pozemních komunikacích v platném znění souhlasí se zvláštním užíváním výše uvedené komunikace, neboť odpovídá obecným požadavkům na bezpečnost a plynulost provozu na pozemních komunikacích.

Současně podle ustanovení § 77 odst. 2 písm. b) zákona č. 361/2000 Sb., o provozu na pozemních komunikacích Dopravní inspektorát Teplice doporučuje stanovení přechodného dopravního značení dle předložených a námi potvrzených 8 návrhů.

Na příslušném silničním správním úřadu je nutno zjistit další případné akce v předmětné lokalitě, které by mohly být v kolizi s výše uvedenou akcí.

Toto stanovisko nenahrazuje stanovení přechodné úpravy provozu a rozhodnutí o povolení zvláštního užívání komunikace vydávané příslušným silničním správním úřadem.

Dopravní inspektorát upozorňuje na bezodkladnou kontrolu po realizaci zmíněných protismykových koberců a to z důvodu možného okamžitého opotřebování, uvolnění mikročástic koberců a vytvoření nebezpečných situací smykového charakteru!

Ředitelství silnic a dálnic ČR souhlasí se zvláštním užíváním a uzavírkou silnice č. I/27 dle předloženého DIO pro bezpečnostní protismykové úpravy na mostech č. 27-001, 27-002, 27-003 a 27-004.

Mgr. Lucie Ziková
vedoucí odd. majetkové správy
Správa Chomutov
č.j. 7533/35210/2020/Zik
dne: 21.8.2020


12.8.2020
npor. Bc. Michal Koubek
vedoucí DI Teplice



Husitská 5
415 01 Teplice

Tel.: +420 974 439 258
Fax: +420 974 439 259
Email: krpulk_uo_tp_di_podatelna@pcr.cz
ID DS: a64ai6n

SITUACE STAVBY
M 1: 700

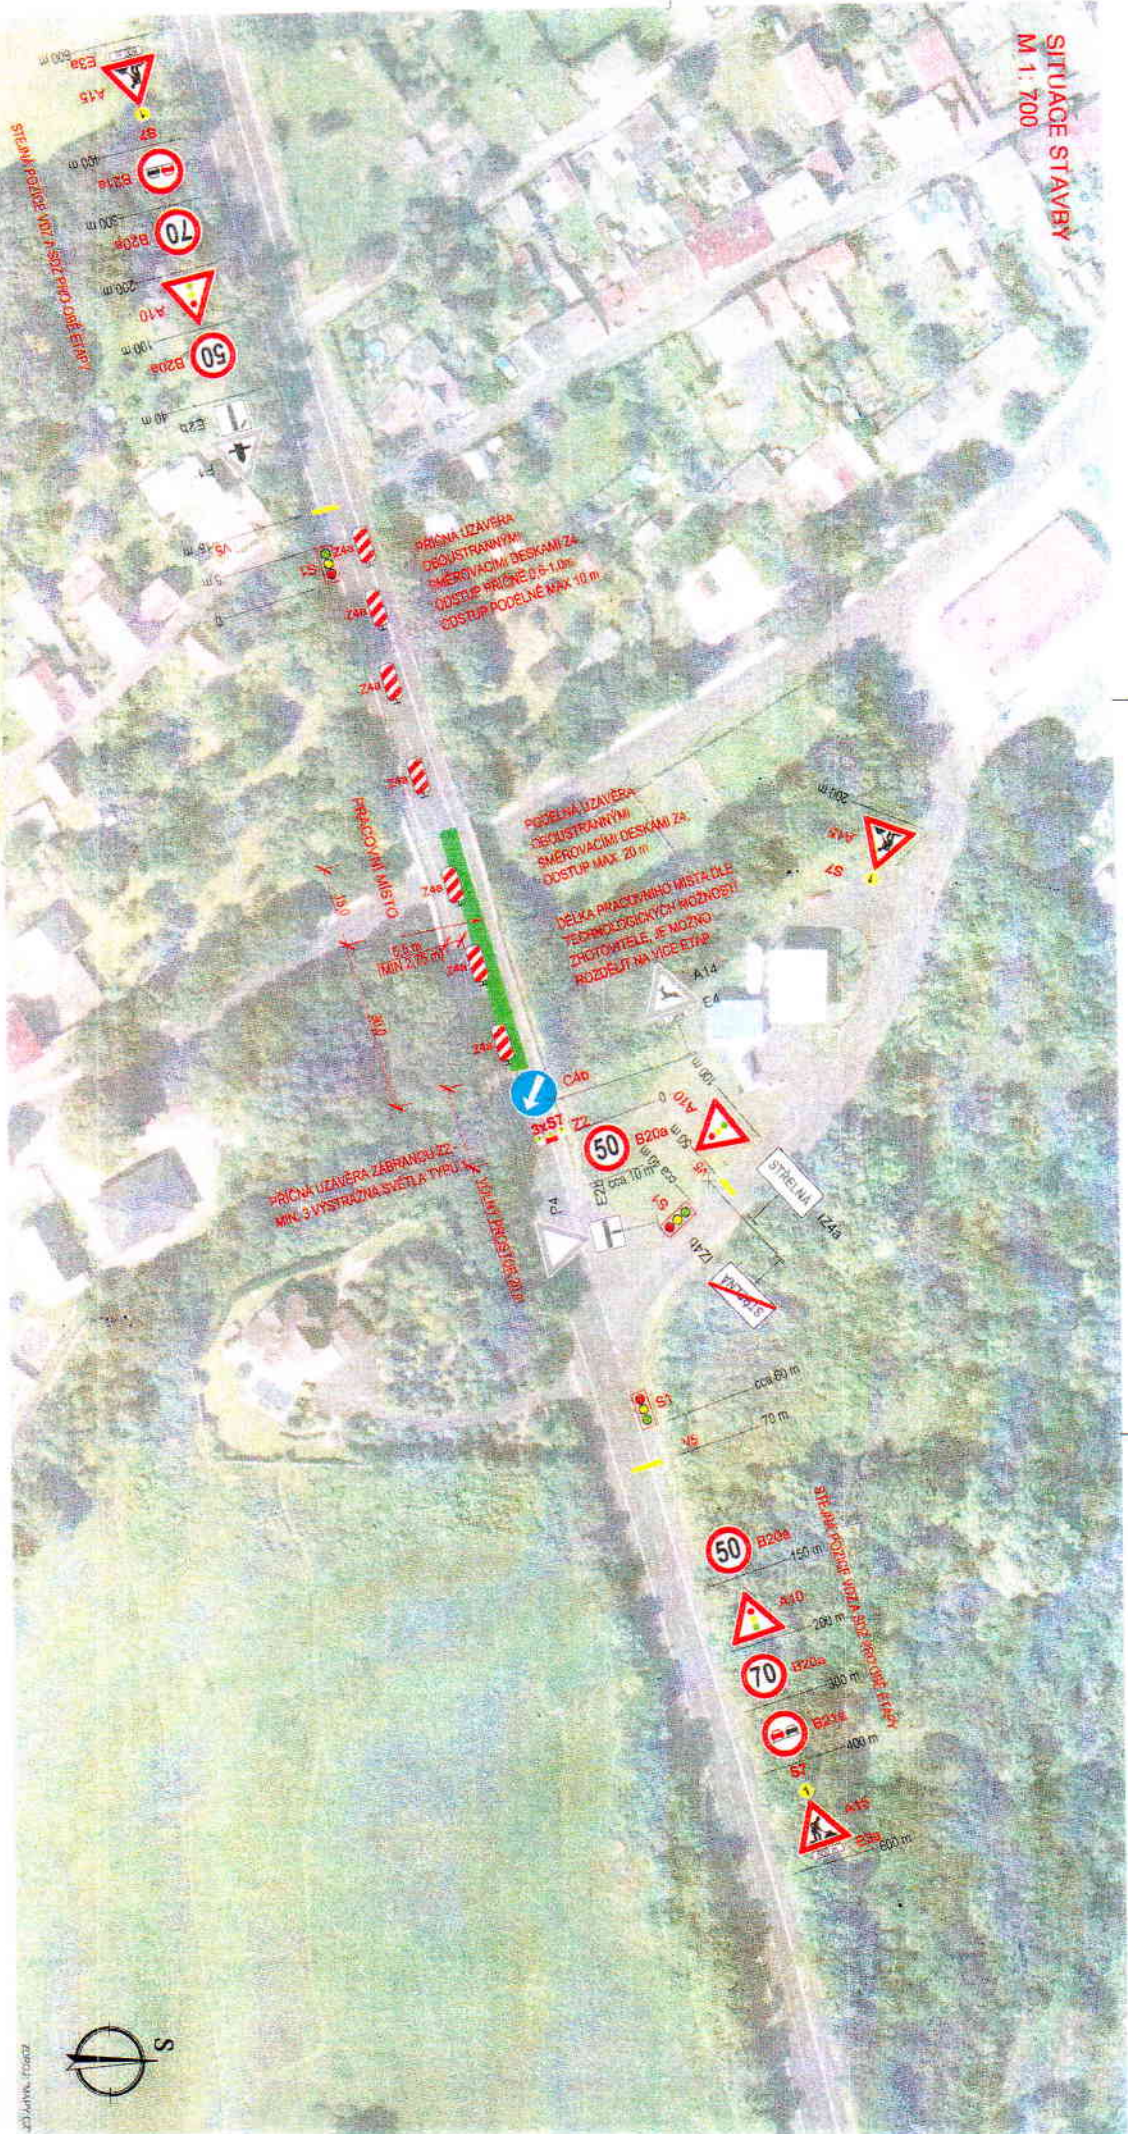


M 1: 100000




			7b

SITUACE STAVBY
M 1: 700

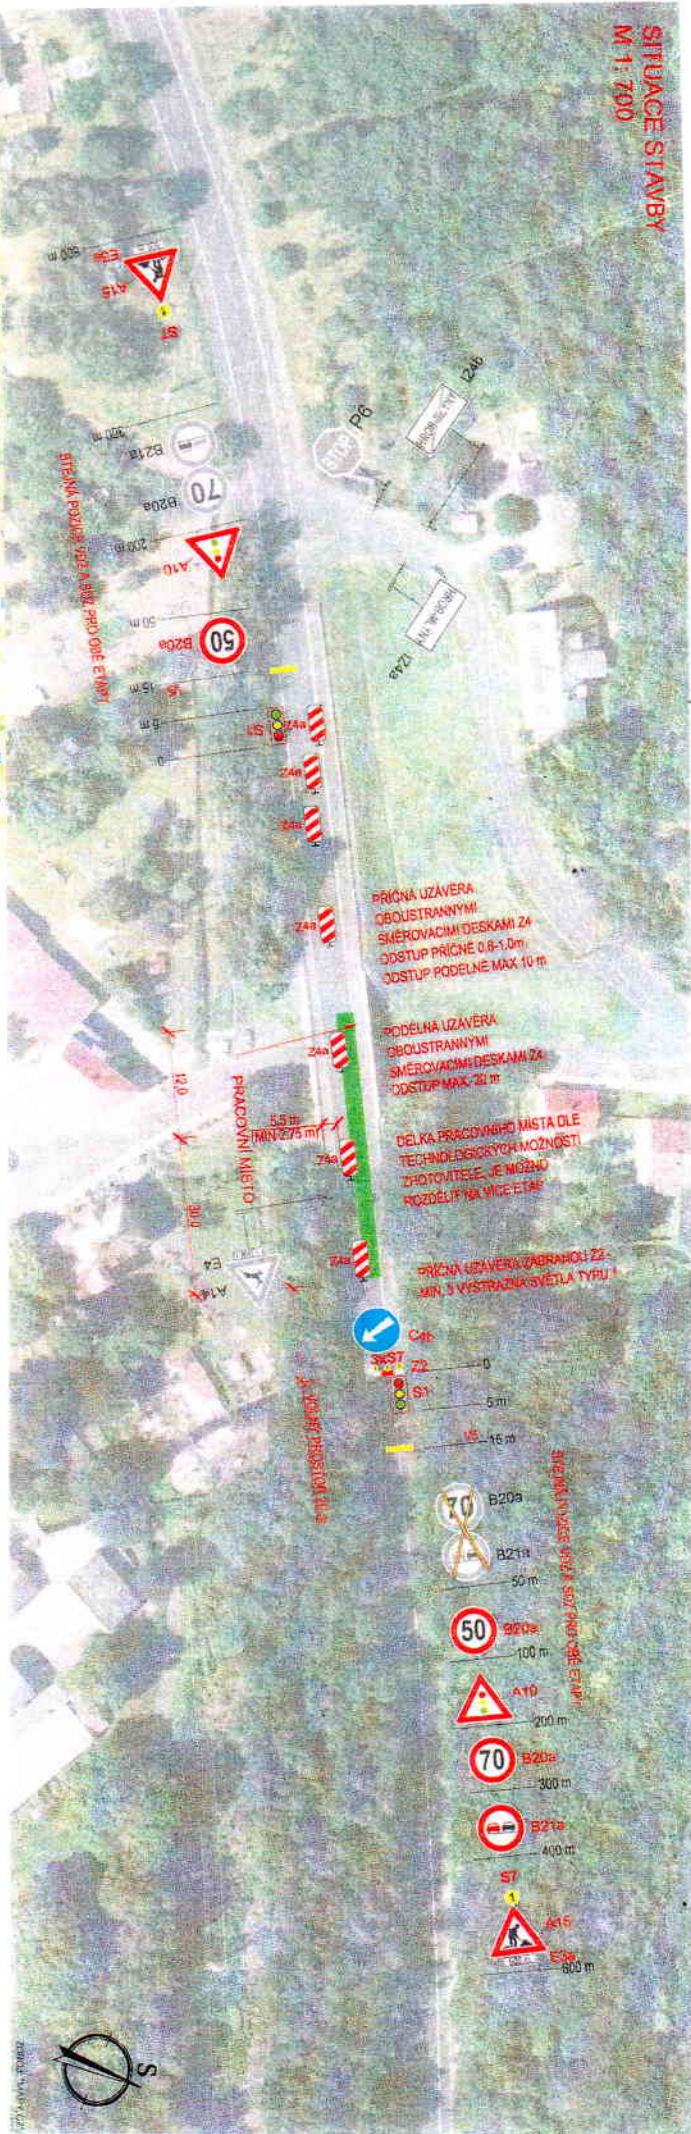

M 1: 100000




POZNÁMKA
DELKA MOSTU 12 m
PŘEDNOSTI 30 m


				BB	



SITUACE STAVBY
M 1: 700

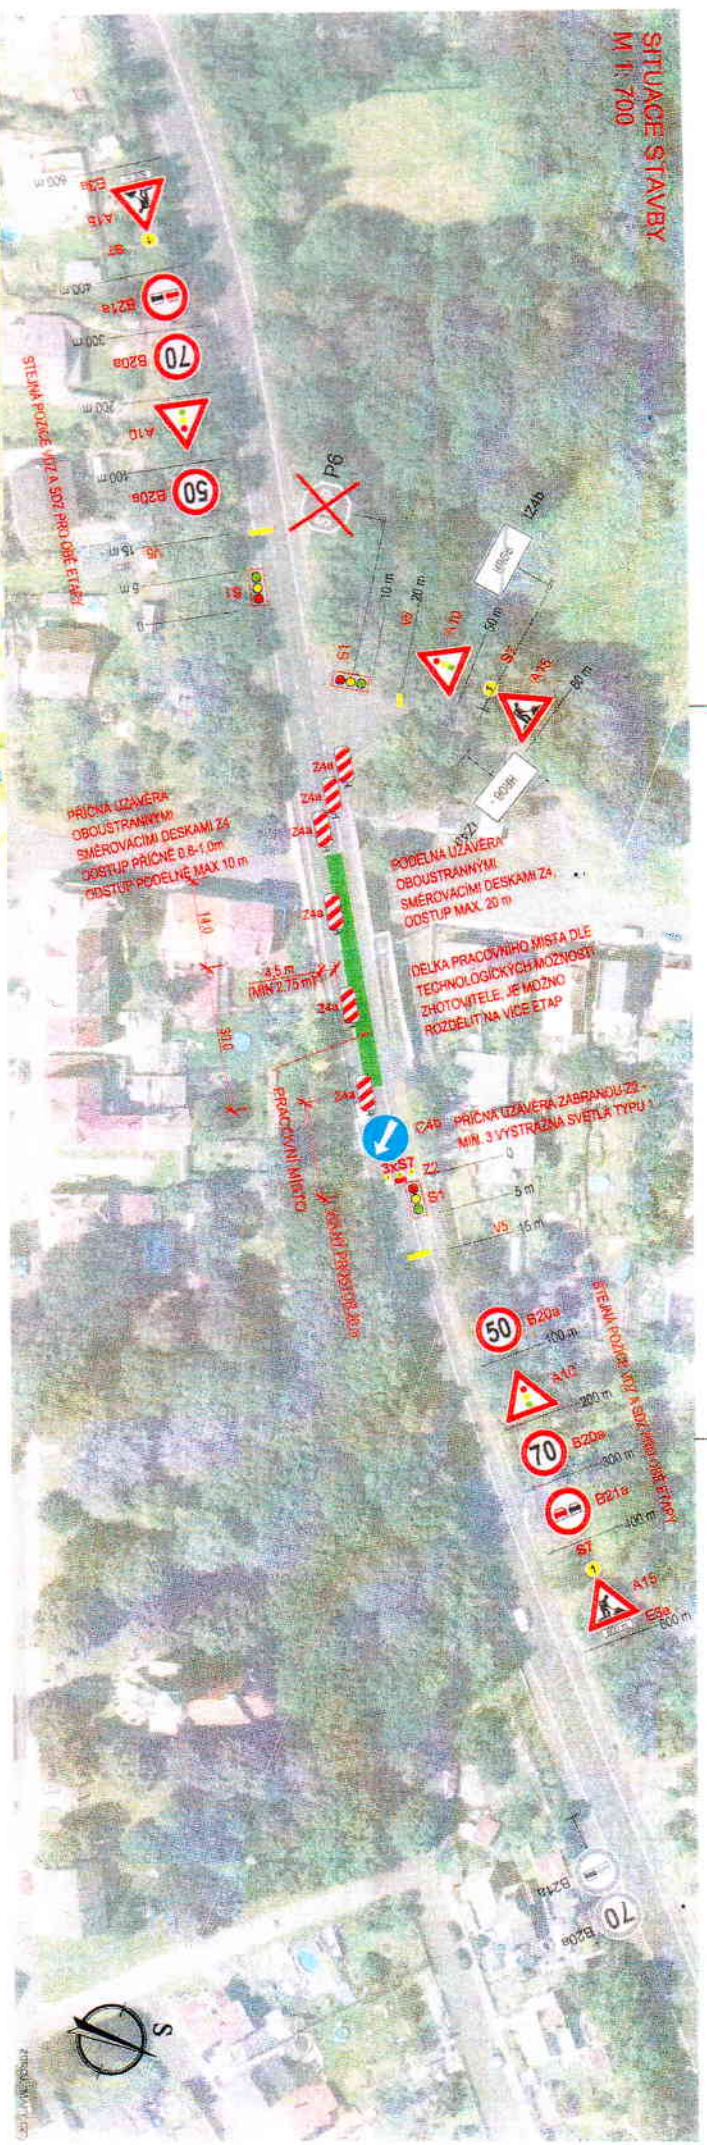

M 1: 100000

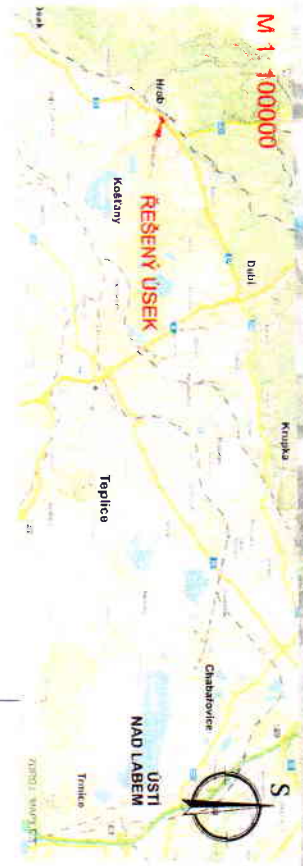


POZNÁMKA
 DELKA MOSTU 14 m



SITUACE STAVBY

M 1: 700

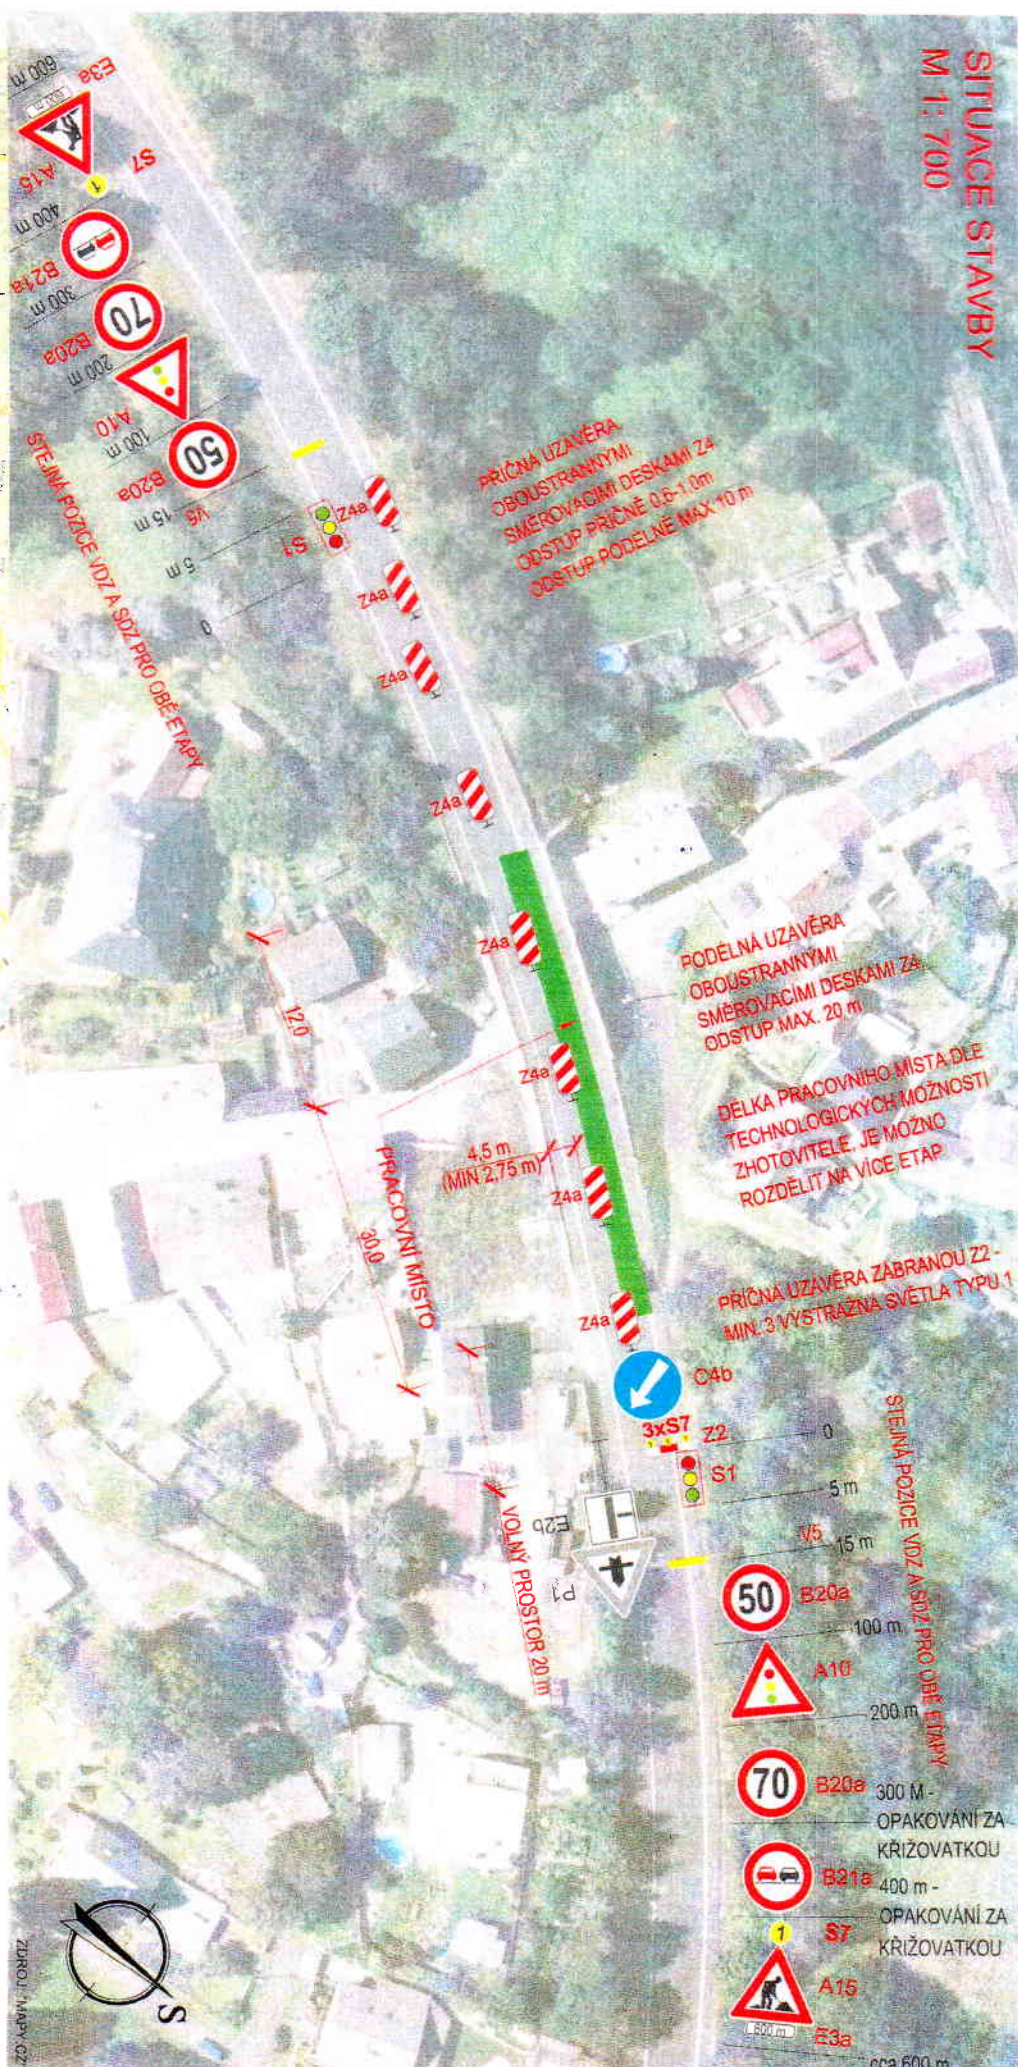

M 1: 100000

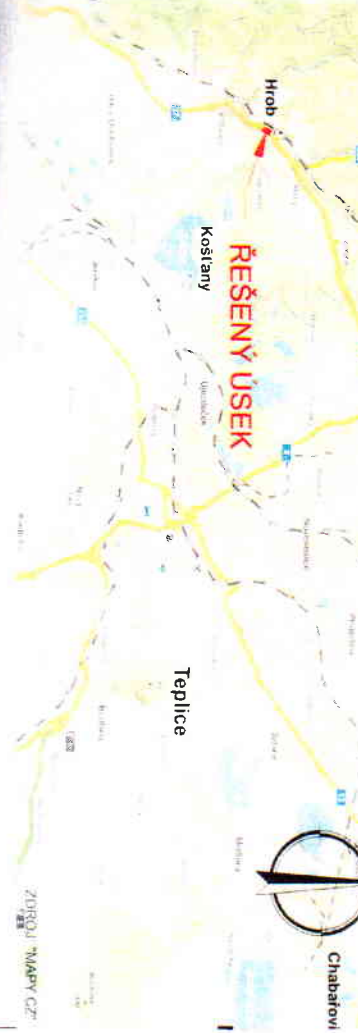

POZNÁMKA

DĚLKA MOSTU 12 m
 PŘEDMĚSTÍ 30 m
 PŘEDPOKLADANÁ DOBA VÝSTAVBY 2 DNY = 1 DEN NA JEDNU ETAPU

ZODPOVĚDNÝ PROJEKTANT		VYPRACOVAL		KONTROLOVAL	
ING. DAVID PAUK		ING. VERONIKA PETRIKOVÁ		ING. TALAŠEK PH.D.	
MÍSTO STAVBY		INVESTOR / OBJEDMATEL			
HROB		ZNAČKY MORAVA, a.s. BRANITICE 366, 793 98 BRANITICE			
NÁZEV AKCE					
DIO PRO POKLÁDKU BPÚ NA MOSTECH V ÚK					
ČÁST PD		STAVEBNÍ OBJEKT			
NÁZEV VÝKRESU					
SITUACE STAVBY - I/27, KM 5,482, MOST 27-004 HROB - II. ETAPA					
DATUM		KVĚTEN 2020			
FORMÁT		2 x A4			
MĚŘÍTKO		1:700, 1:100000			
Č. SOUPRAVY		C VÝKRESU			
		10B			



Rudla 8324, 700 00 Ostřava
 e-mail: info@rseprojekt.cz
 Projekt s.r.o.

